




sez_2

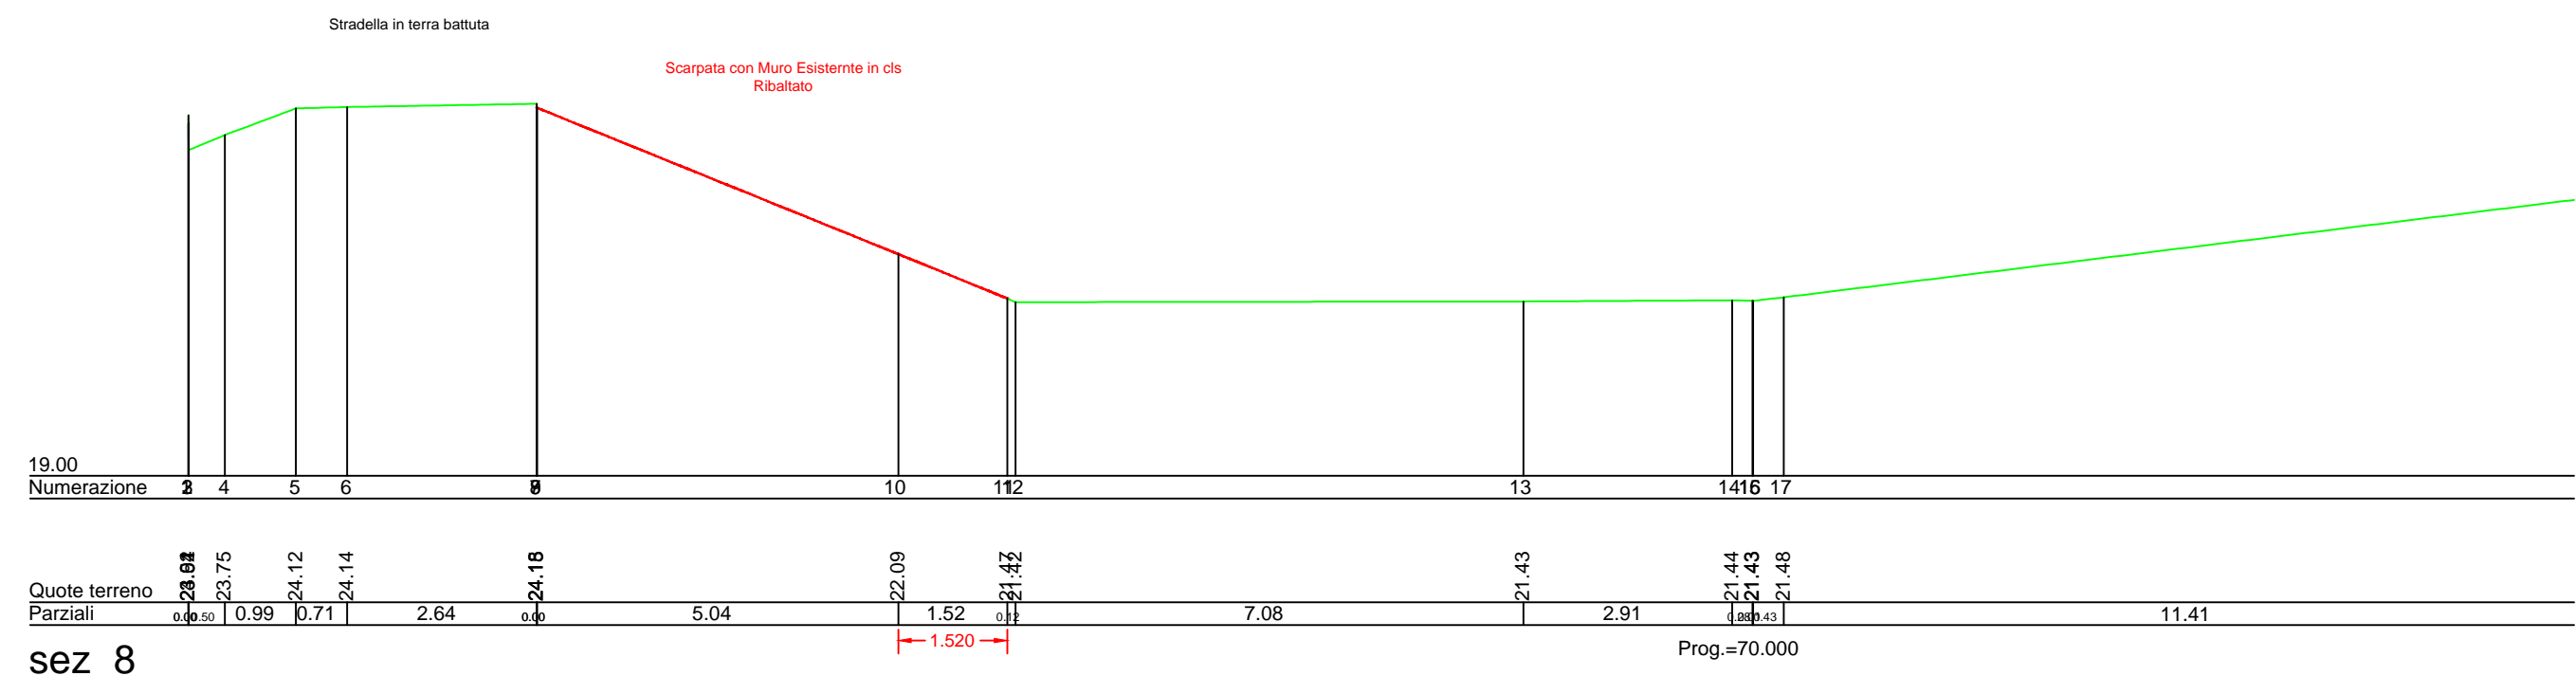


sez_8

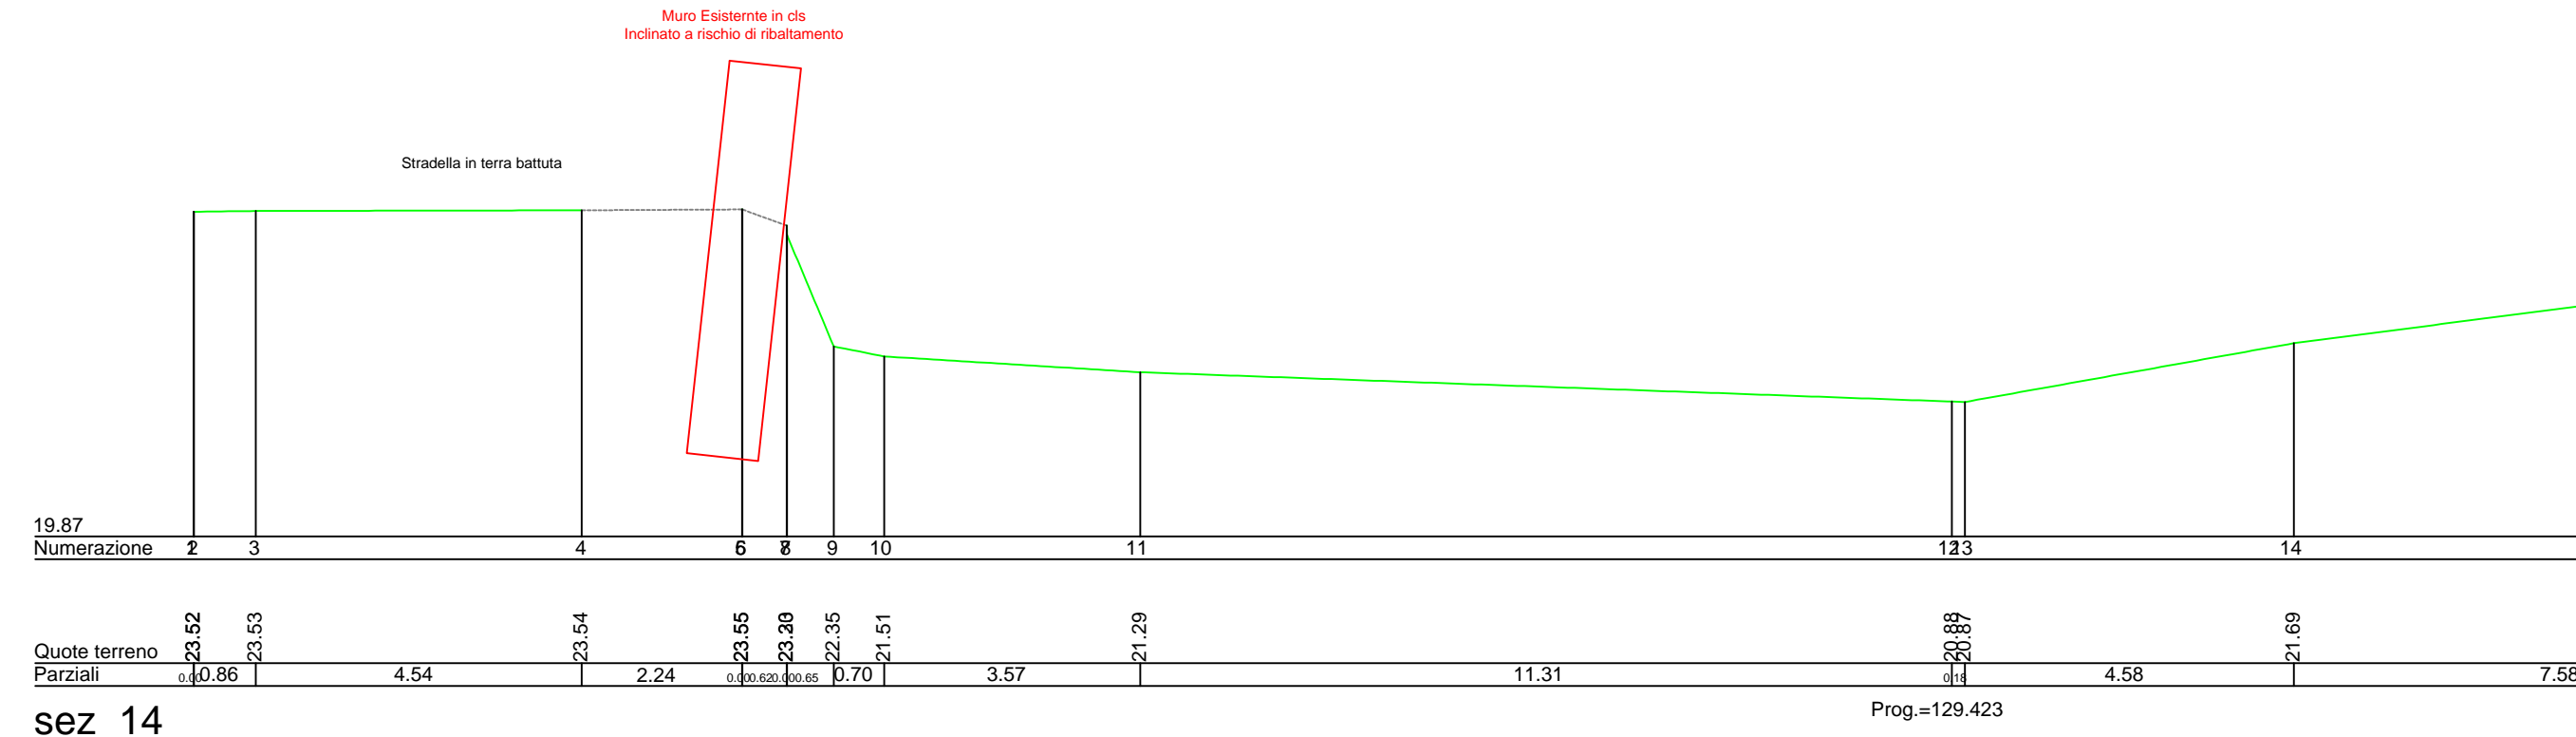


sez_14

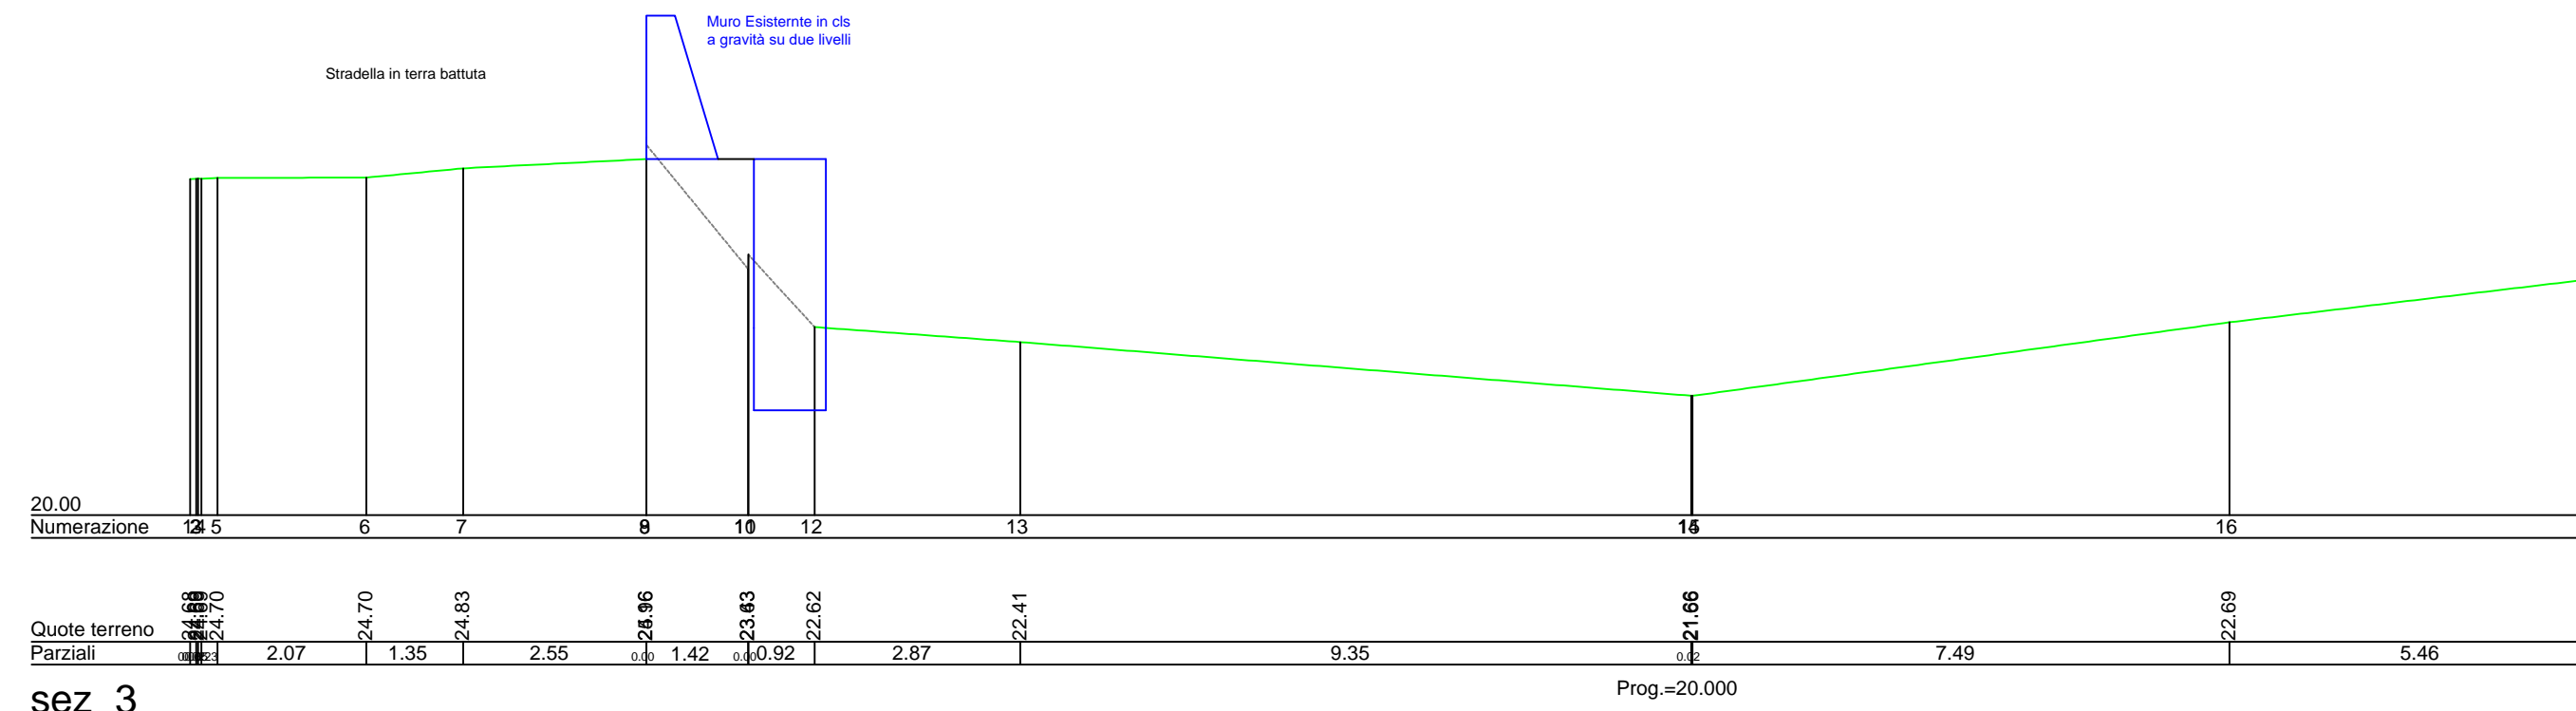


sez_3

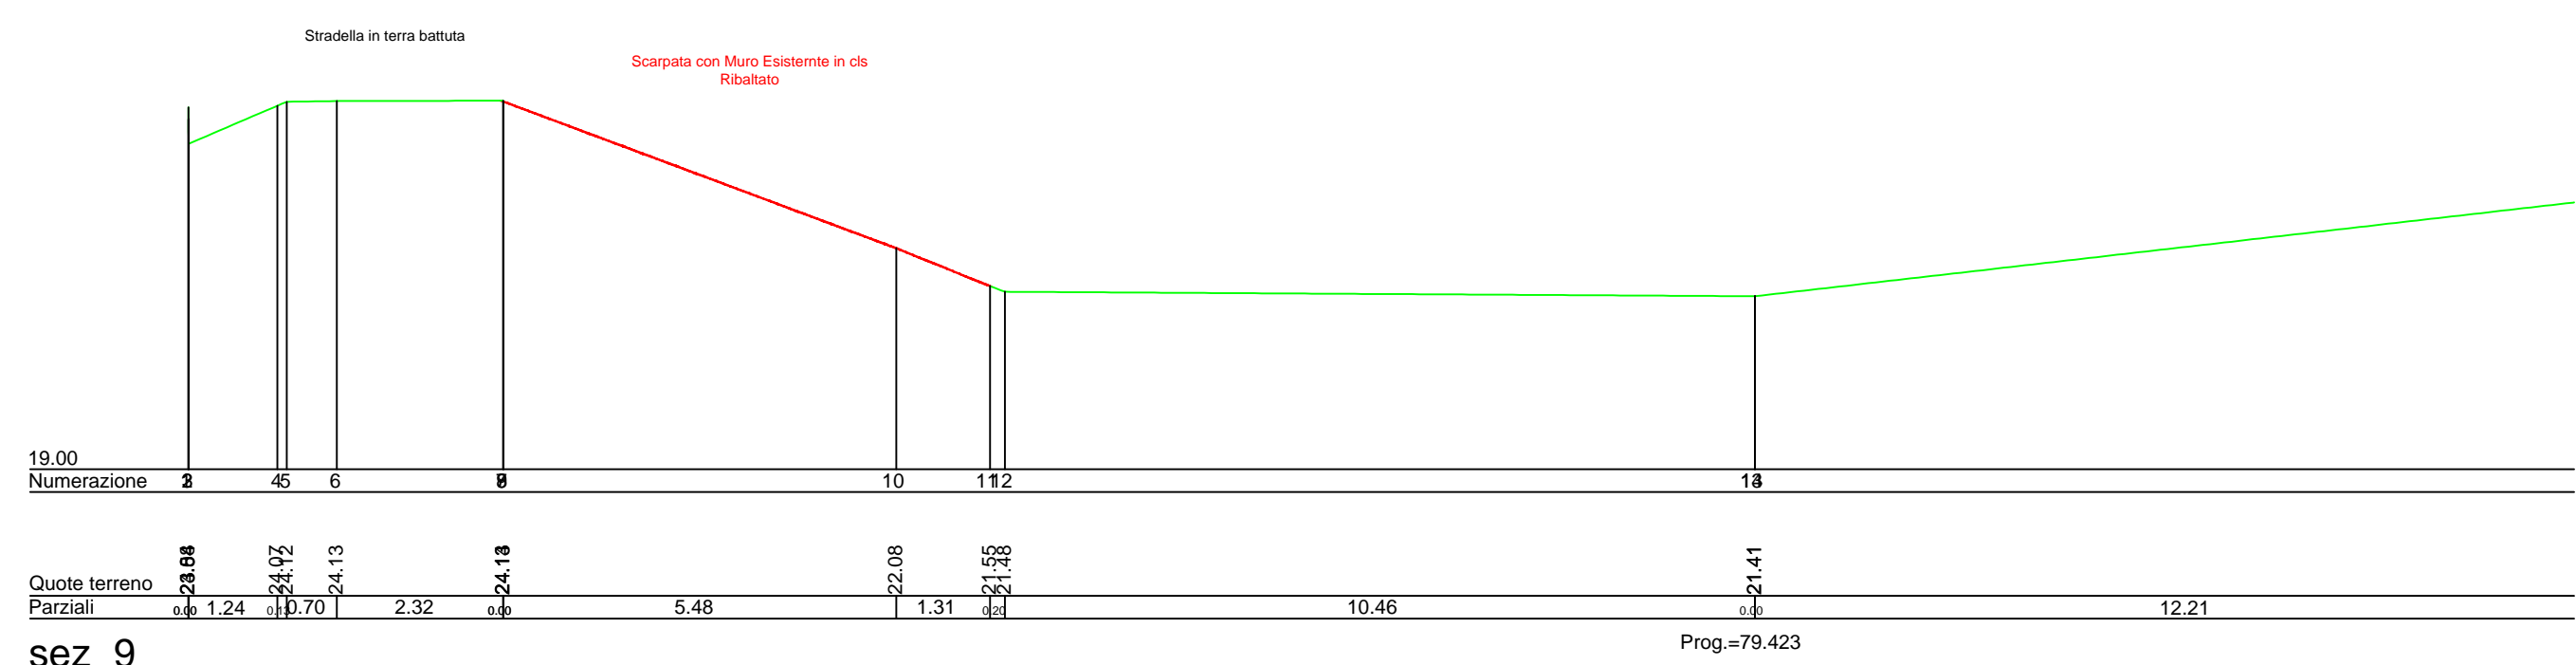


sez_9

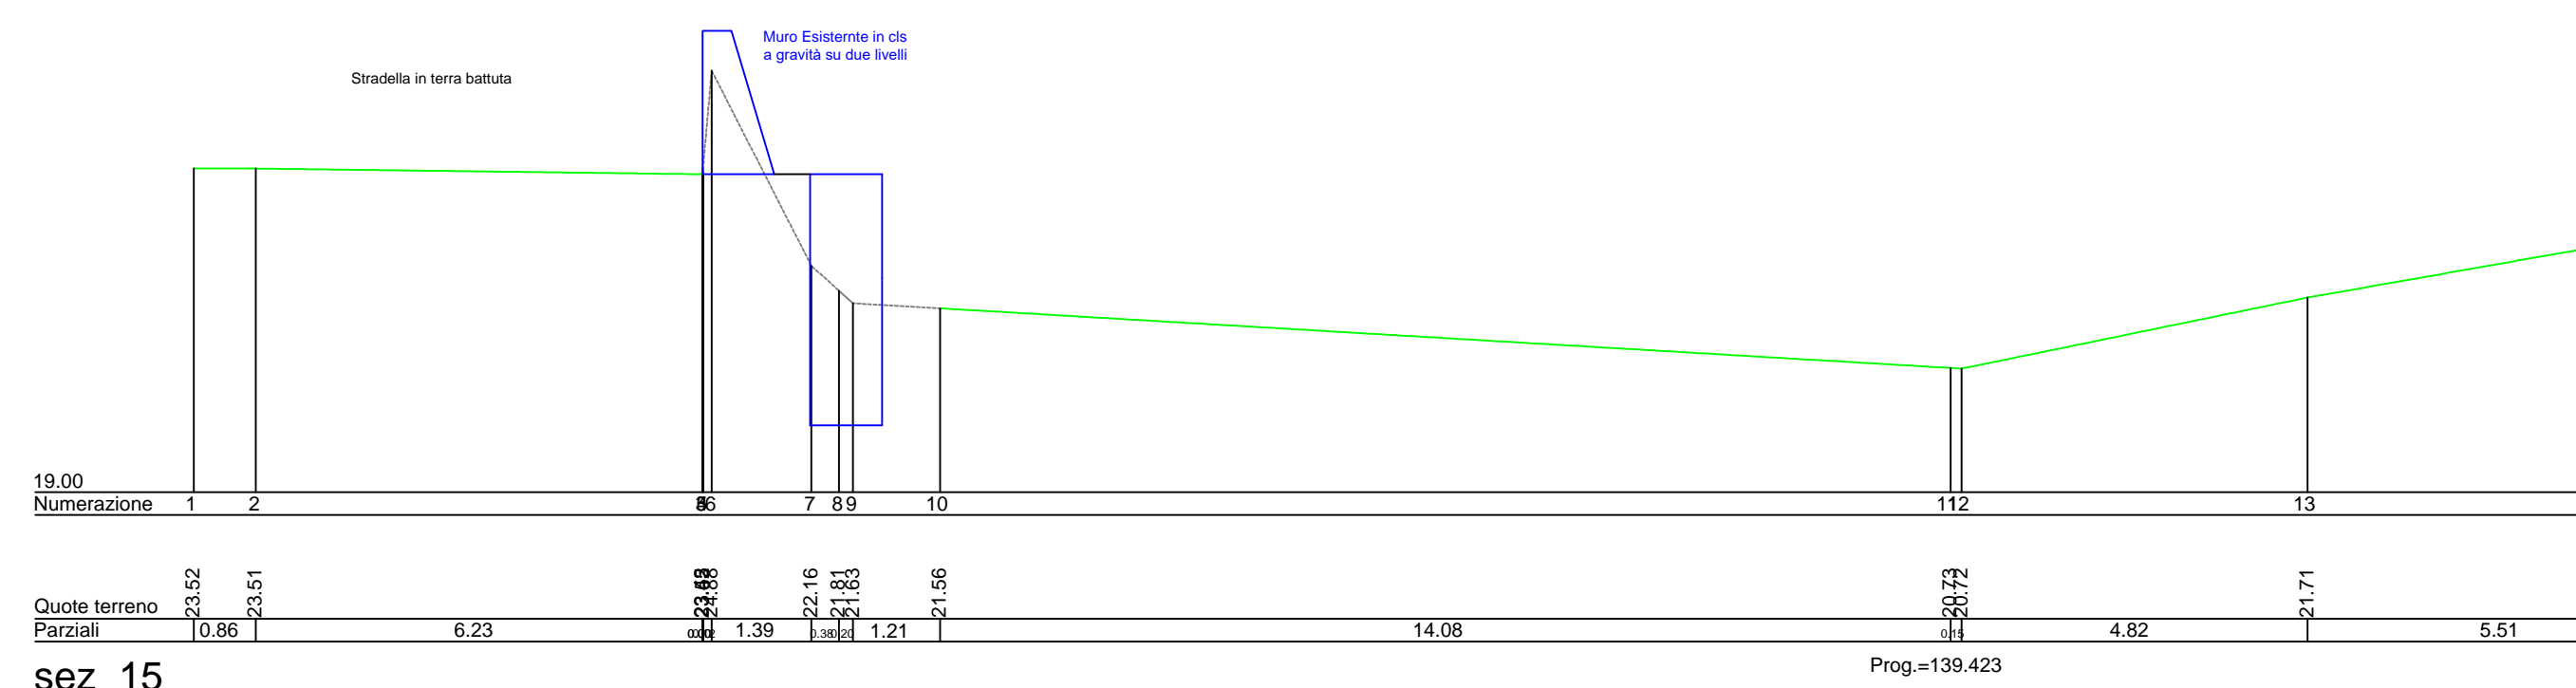


sez_15

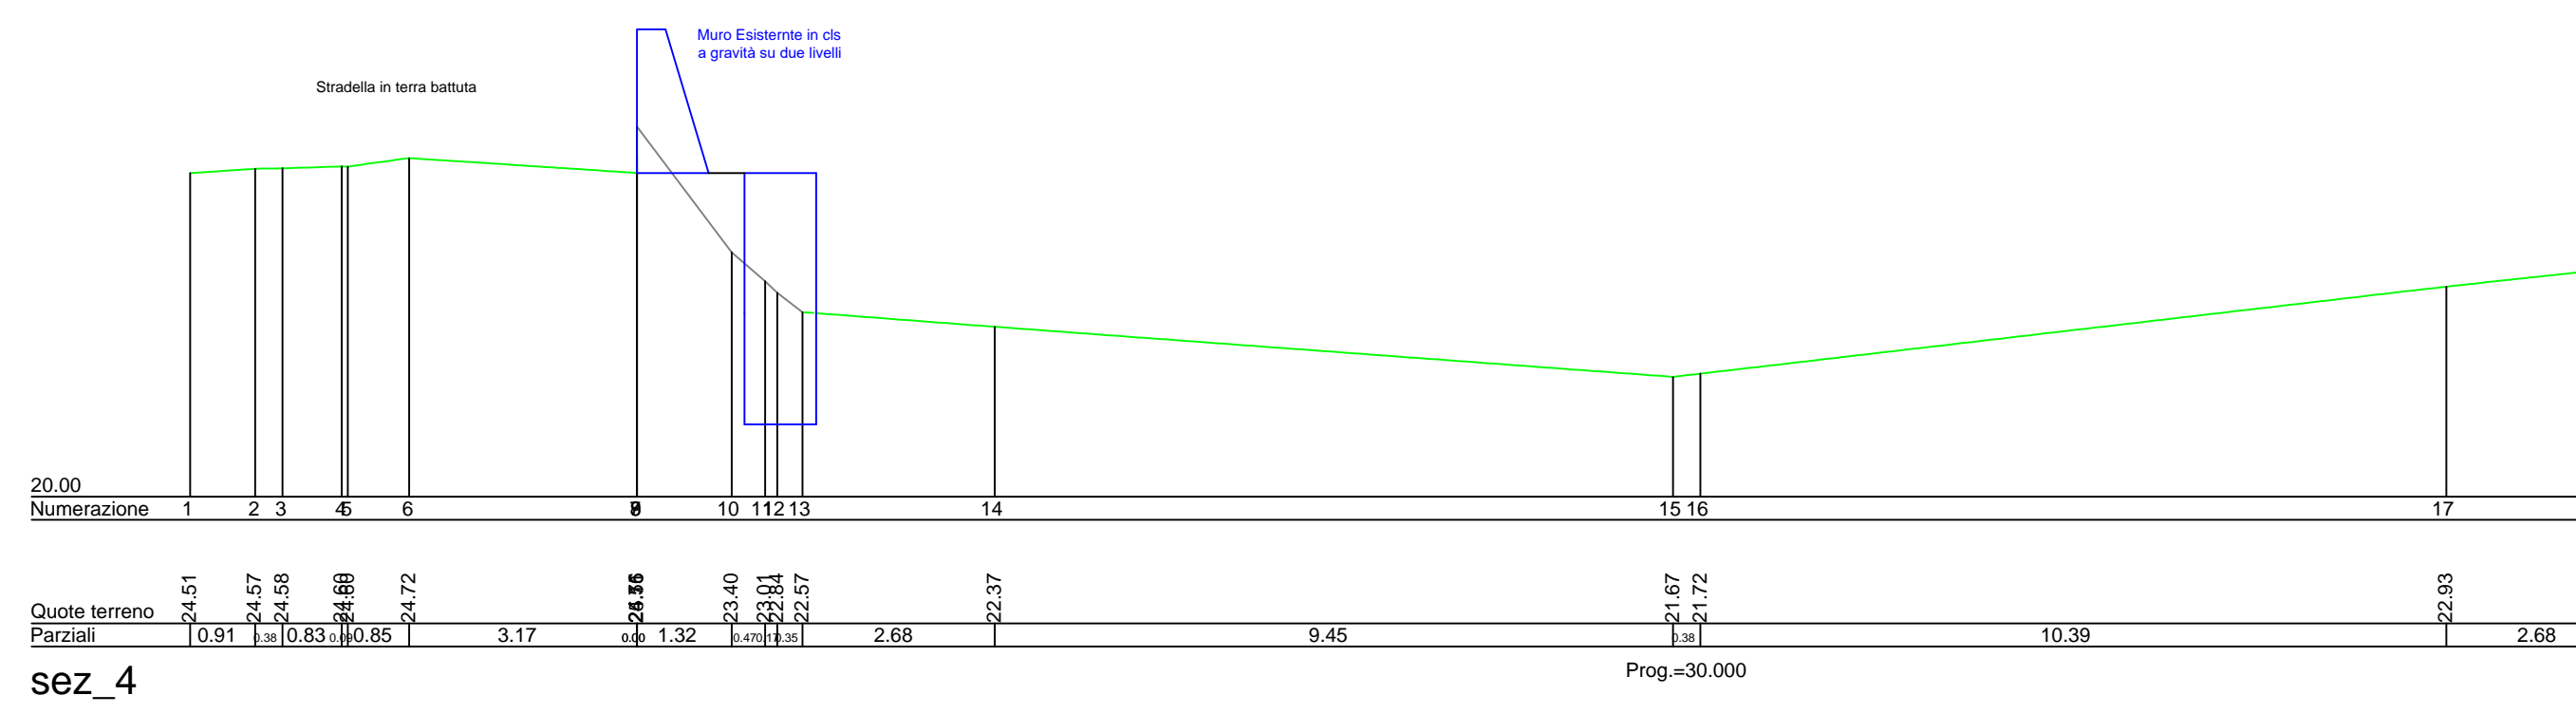


sez_4

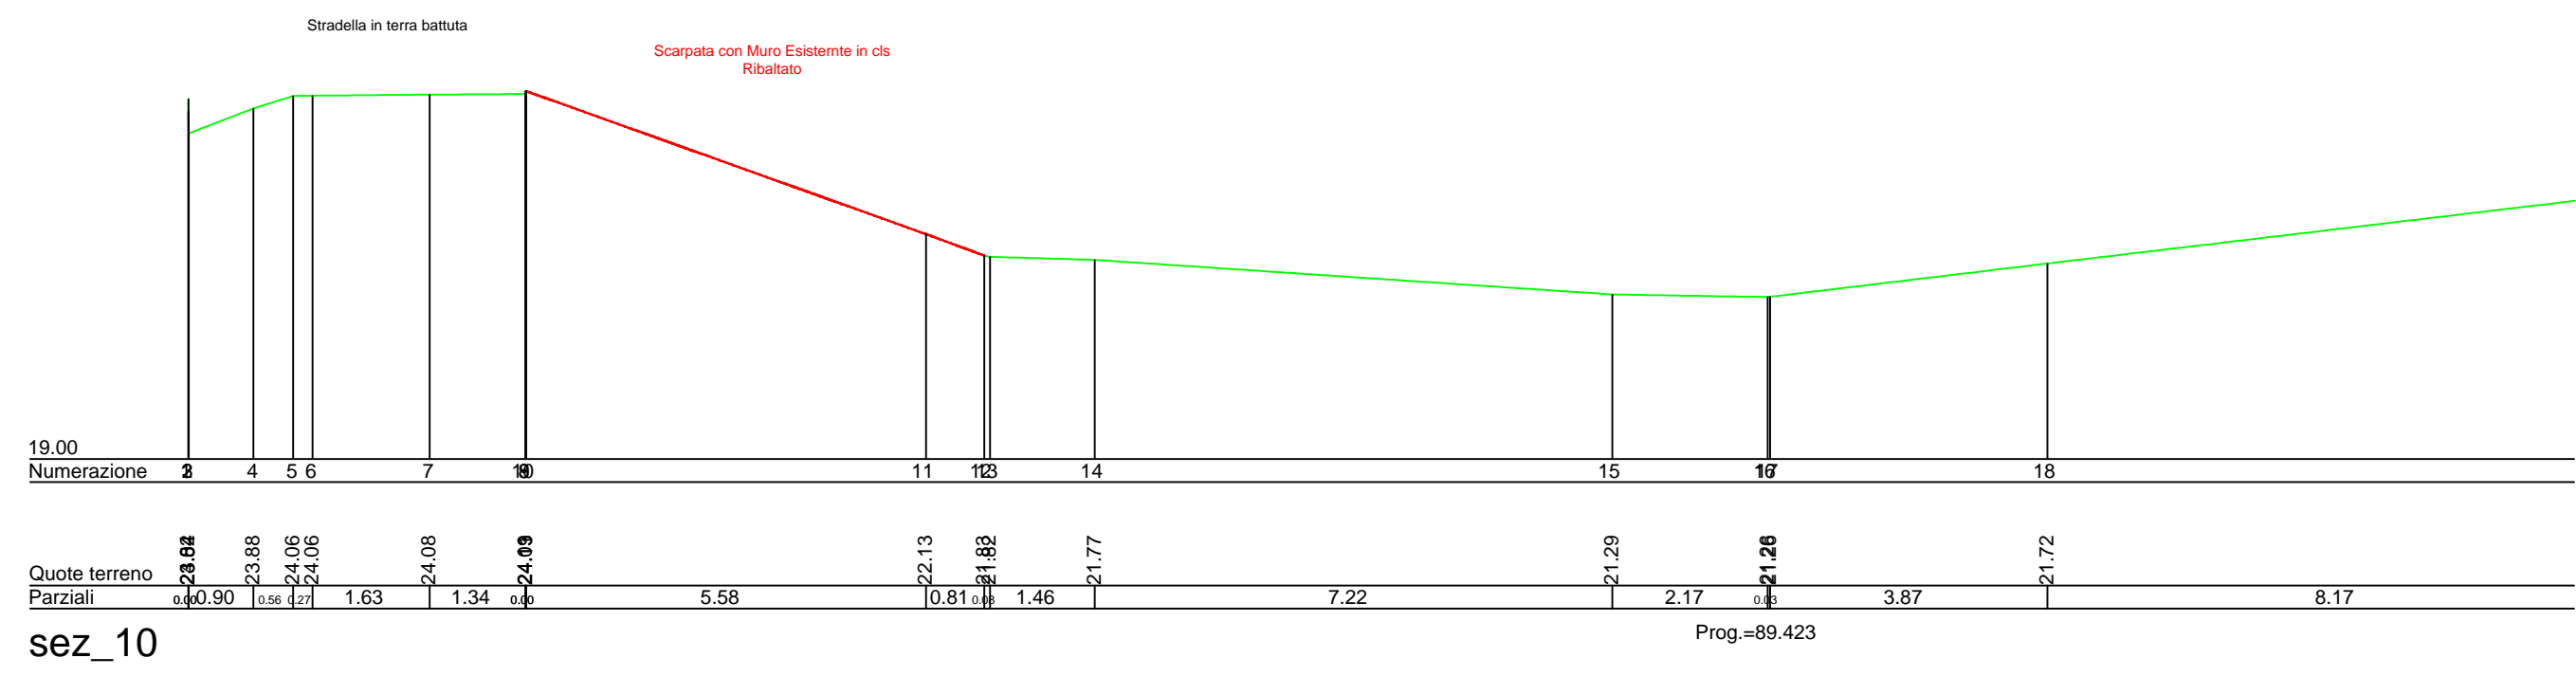


sez_10

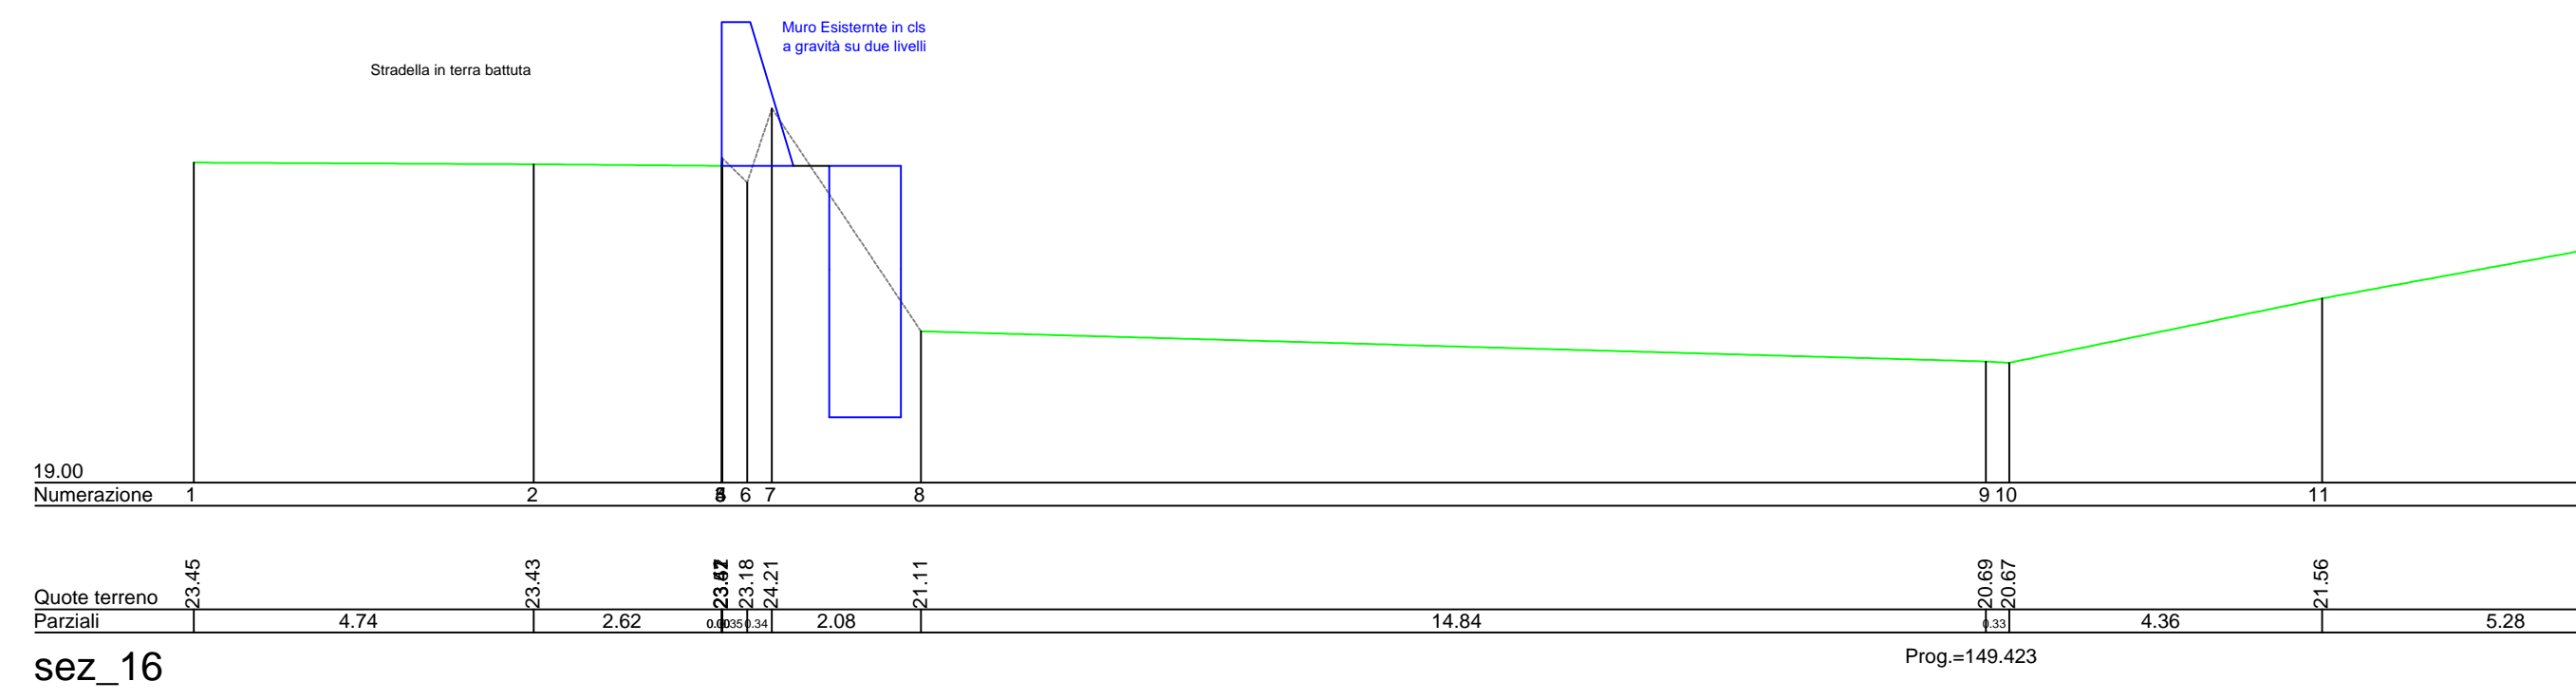


sez_16

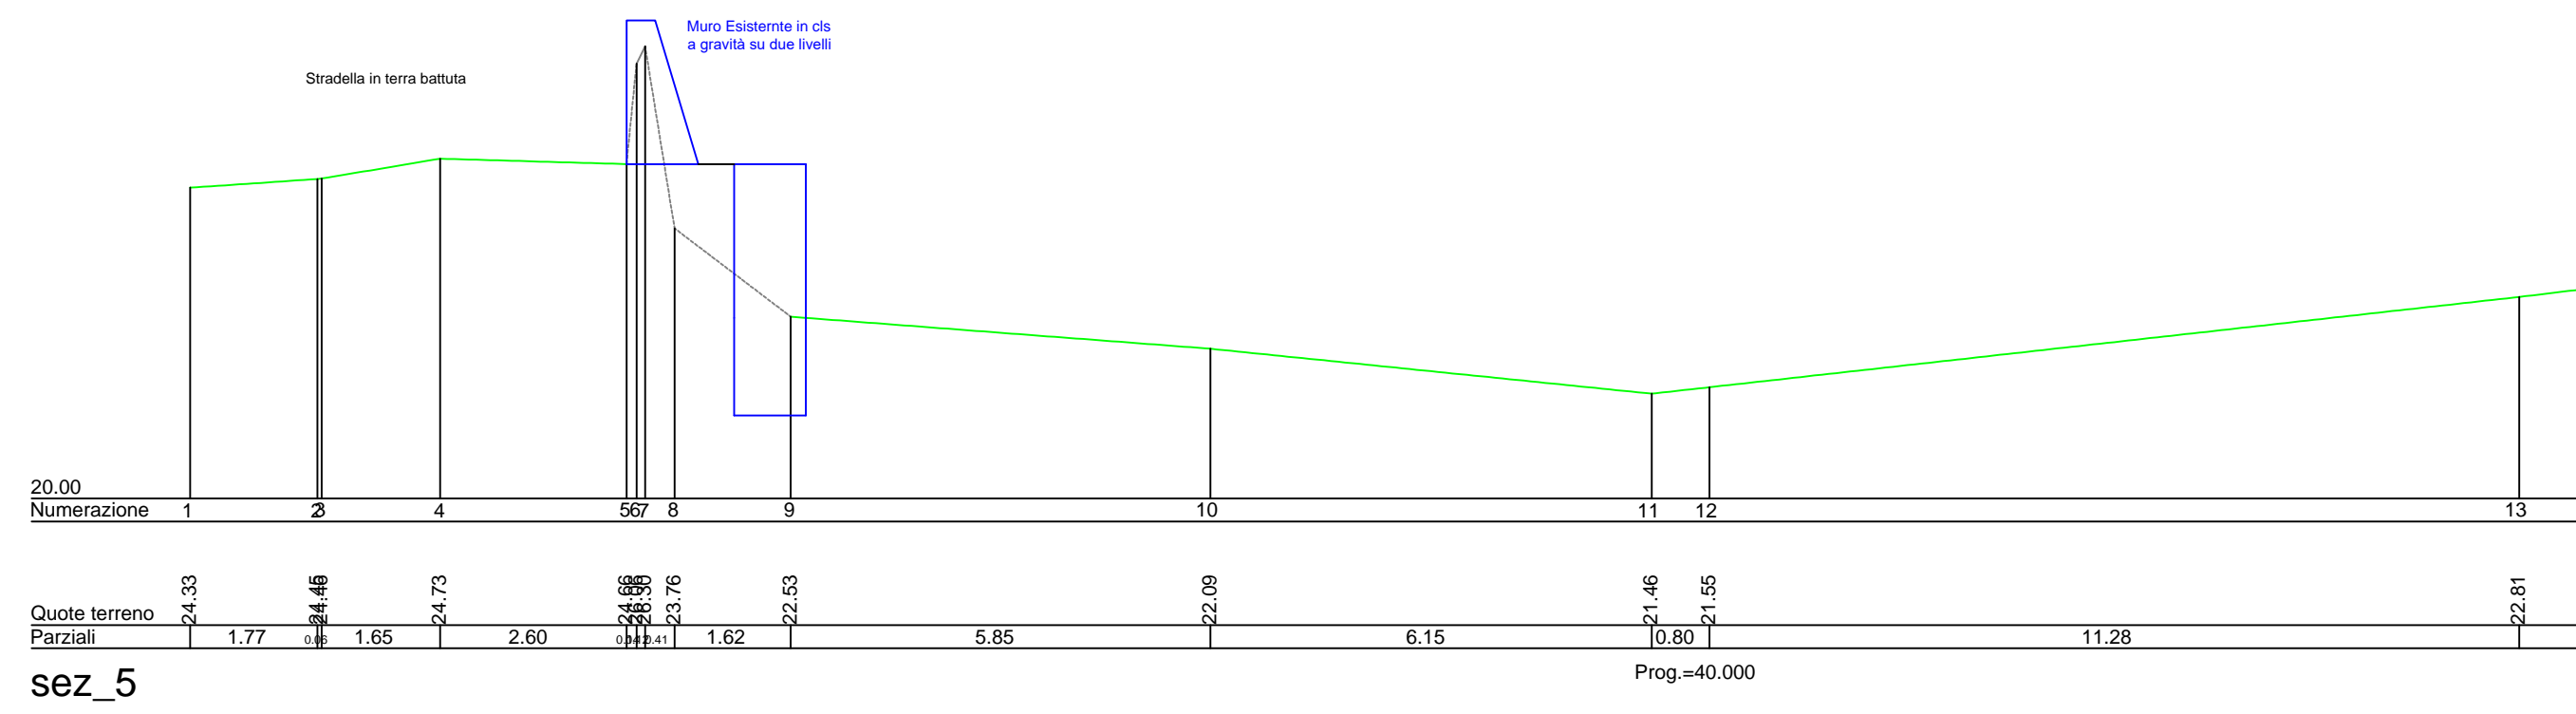


sez_5

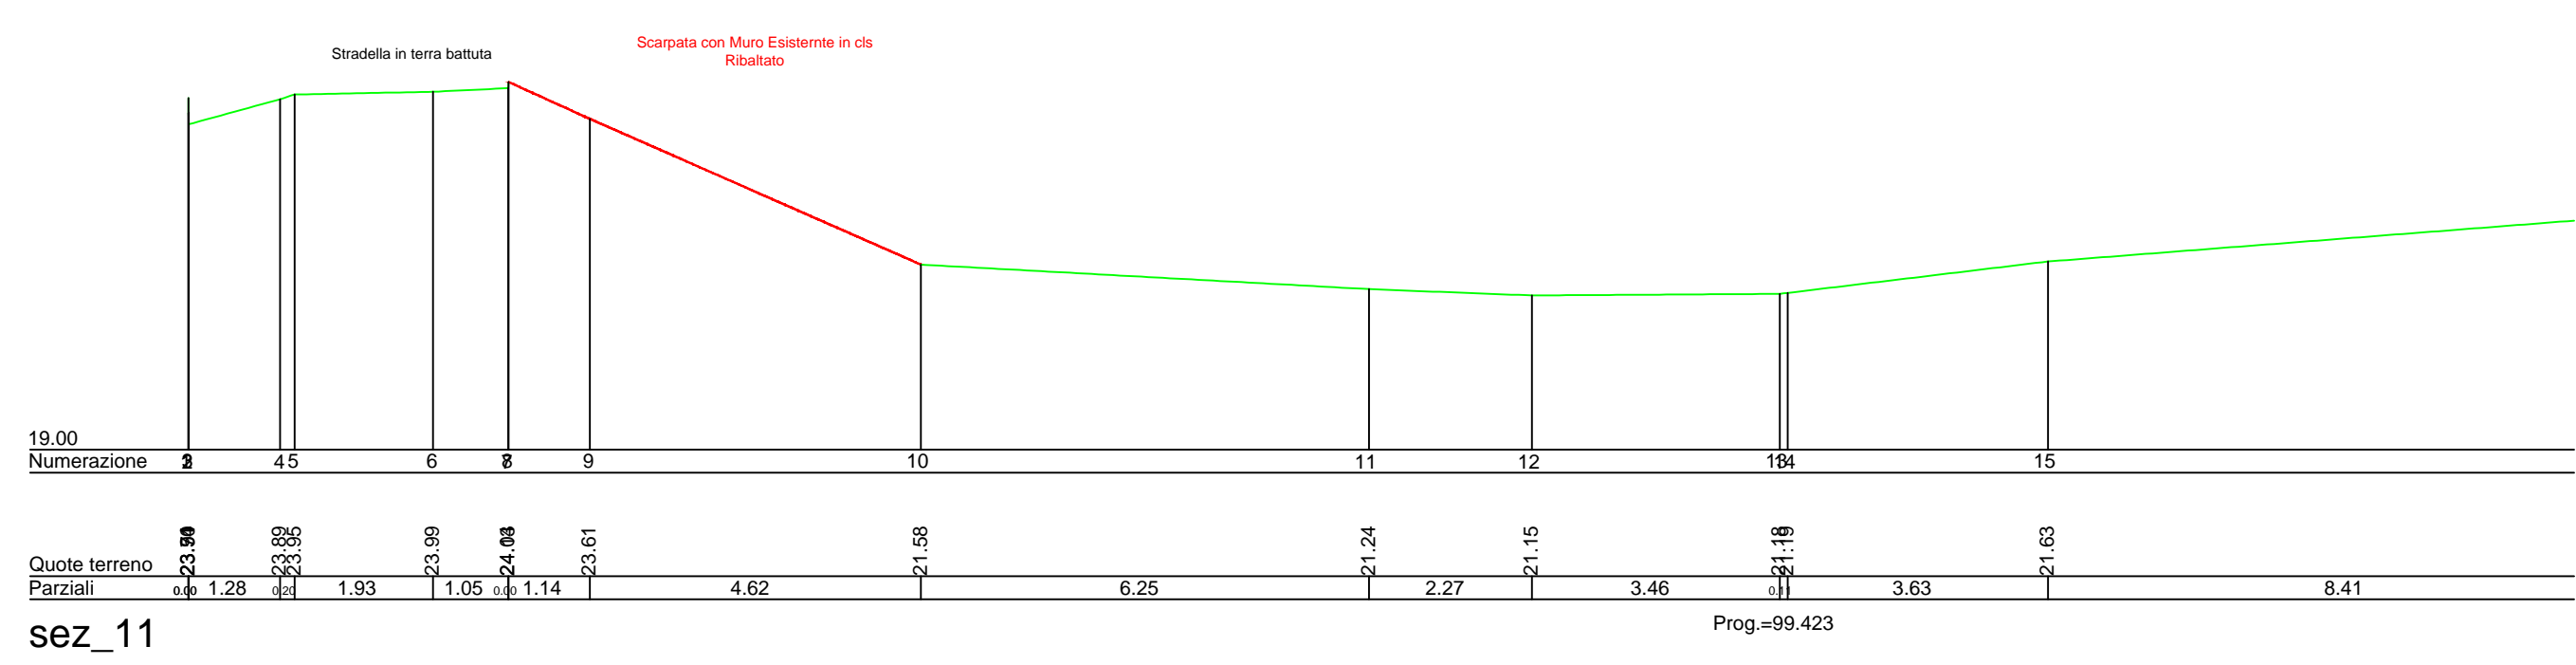


sez_11

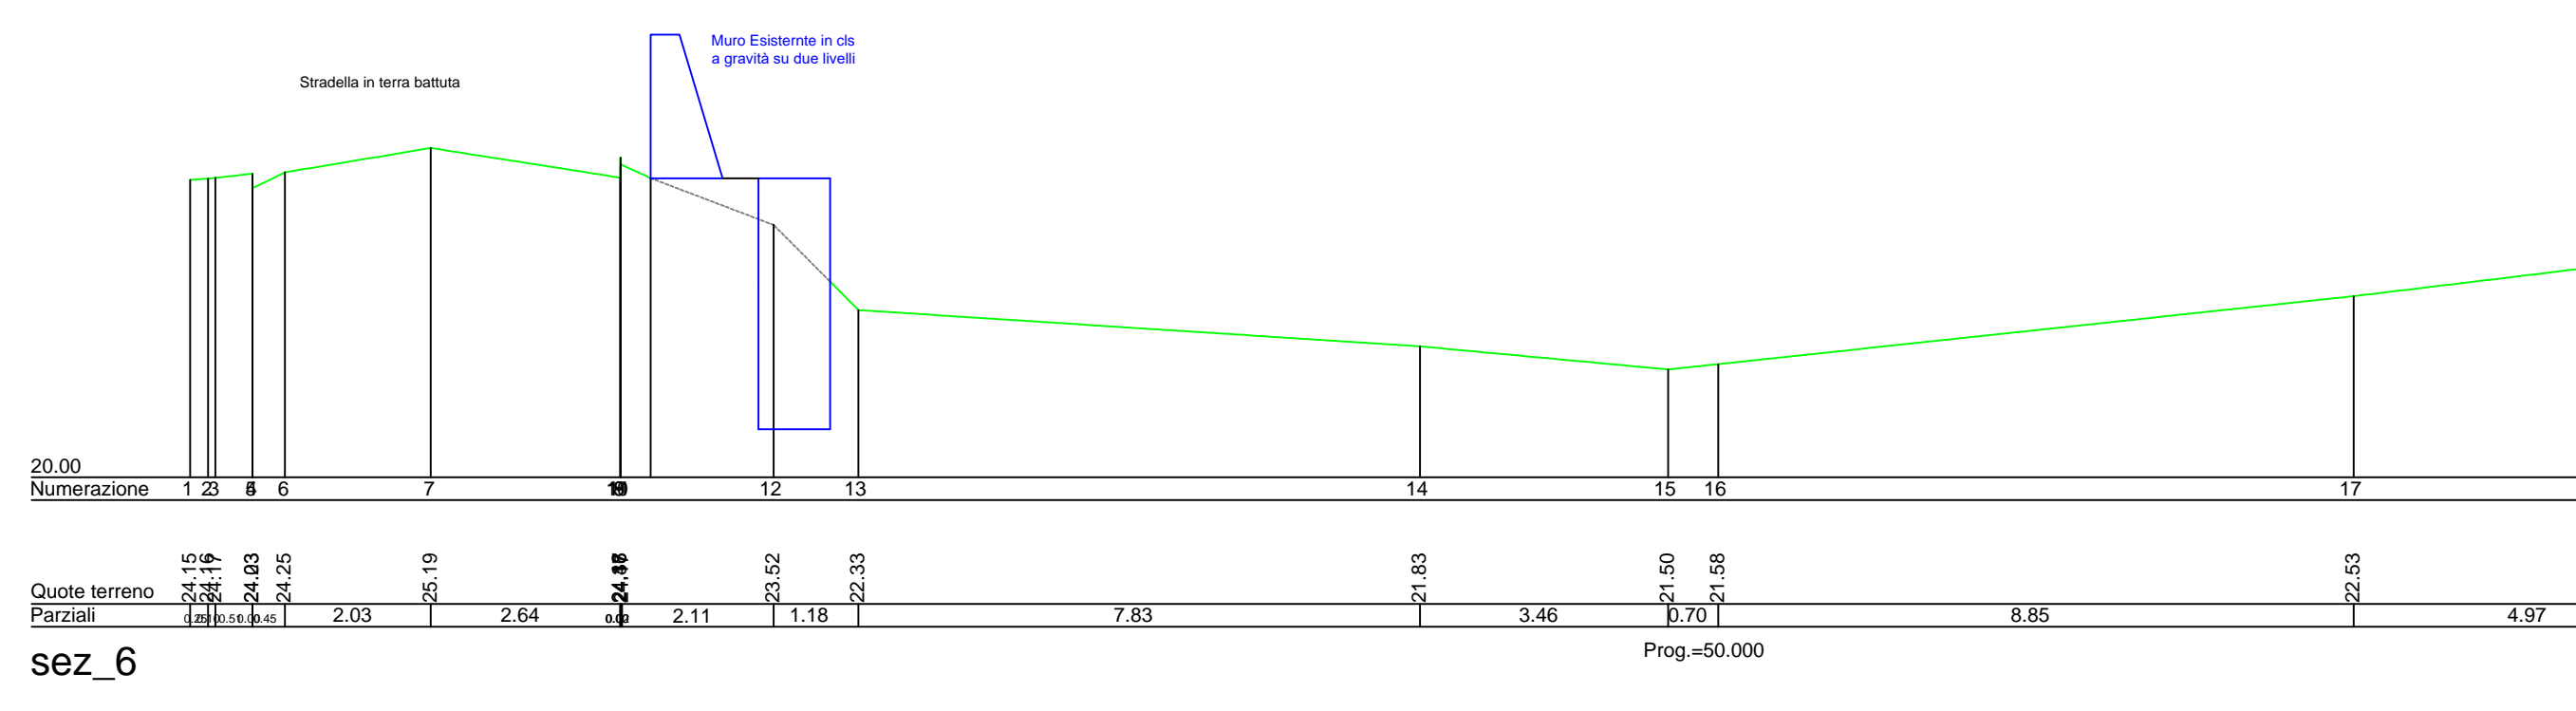


sez_6

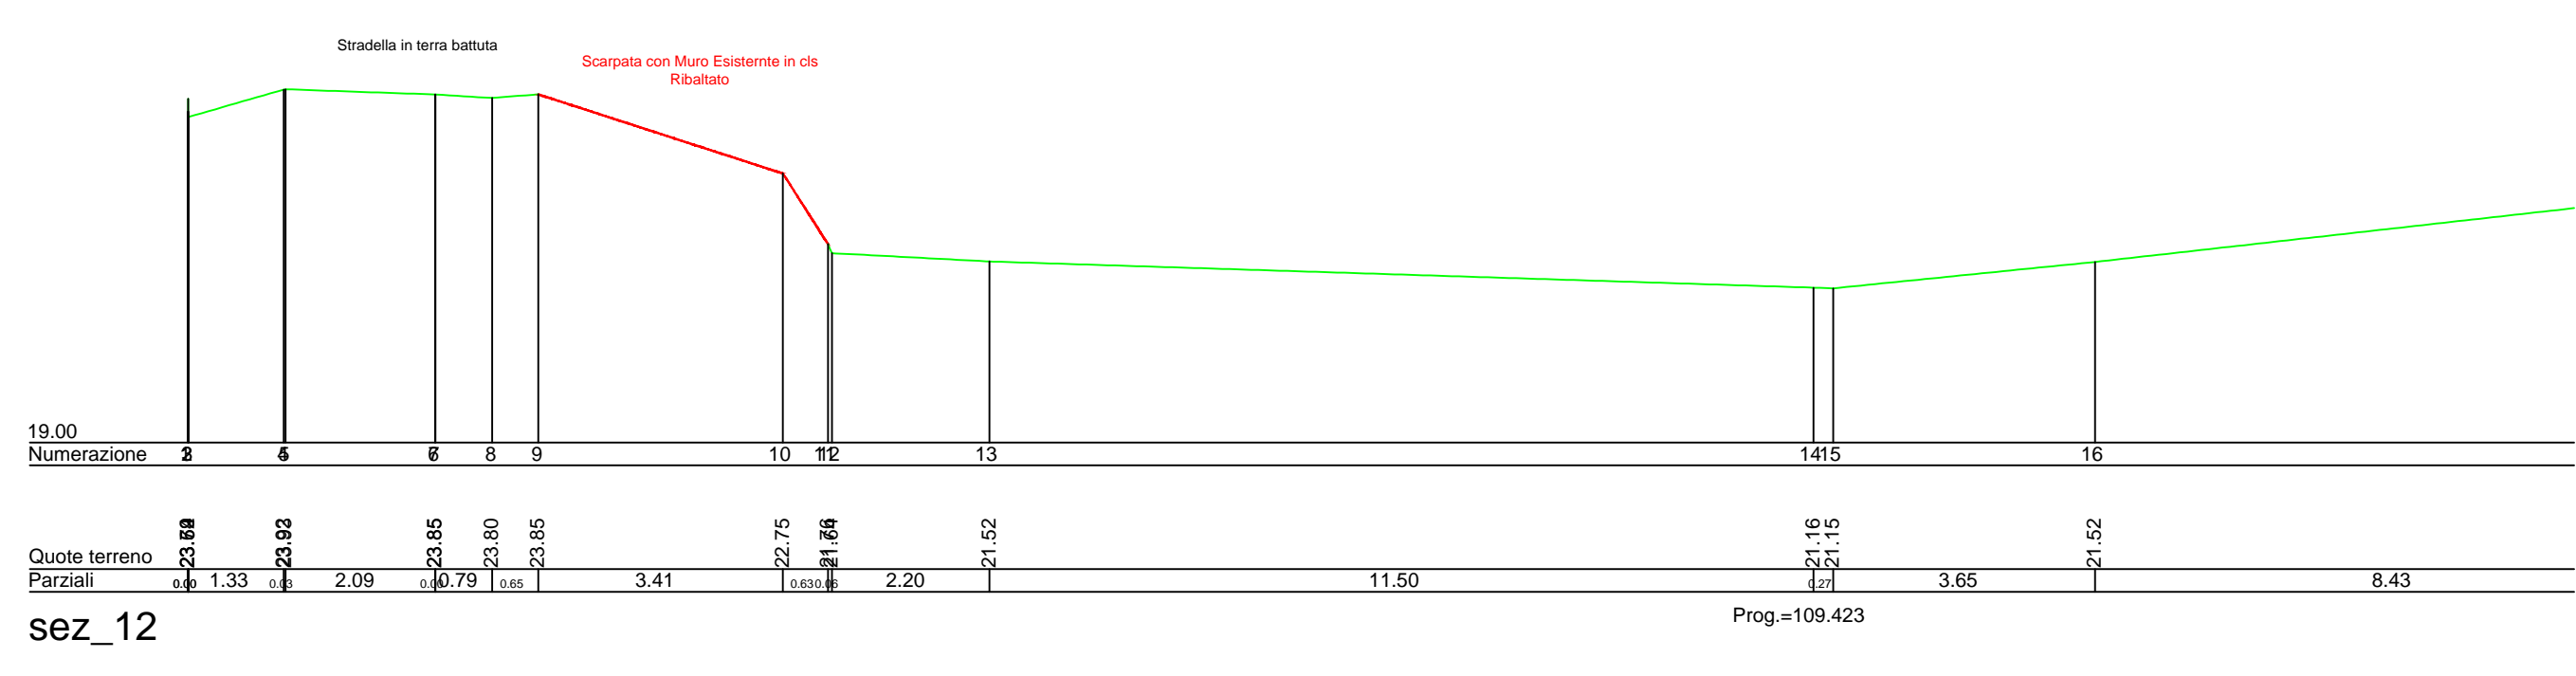

sez_12

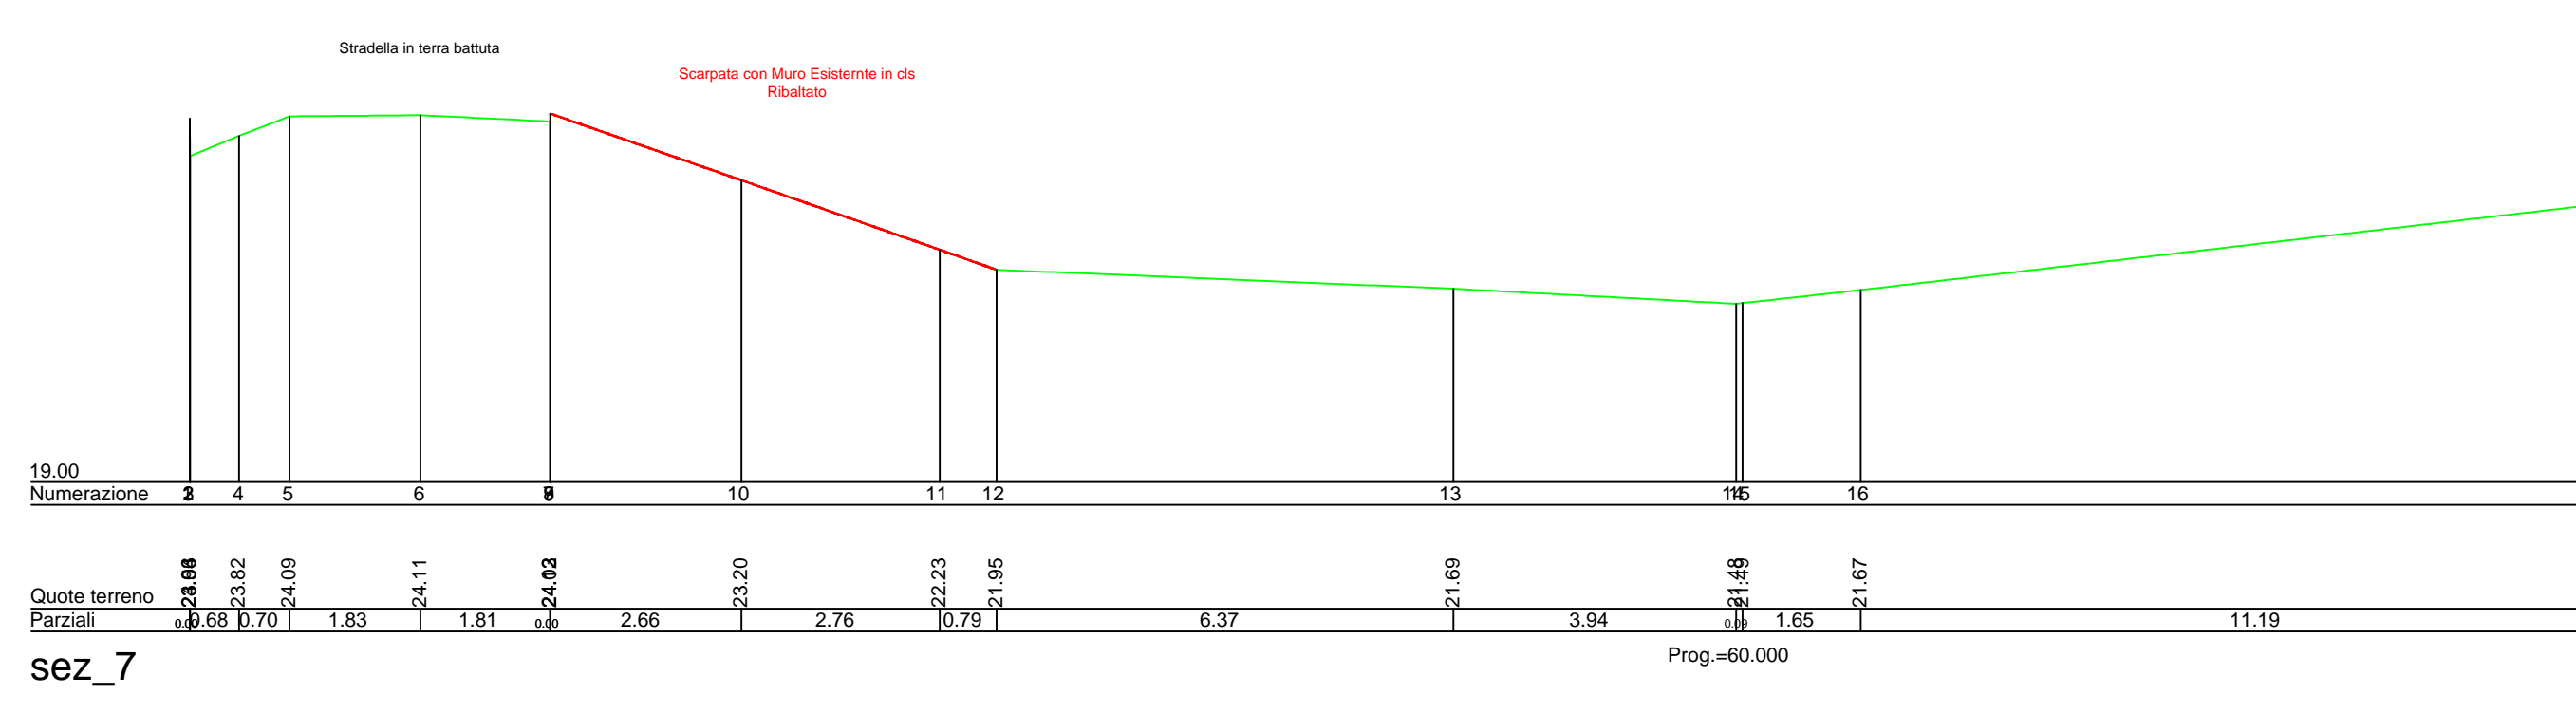

sez_7

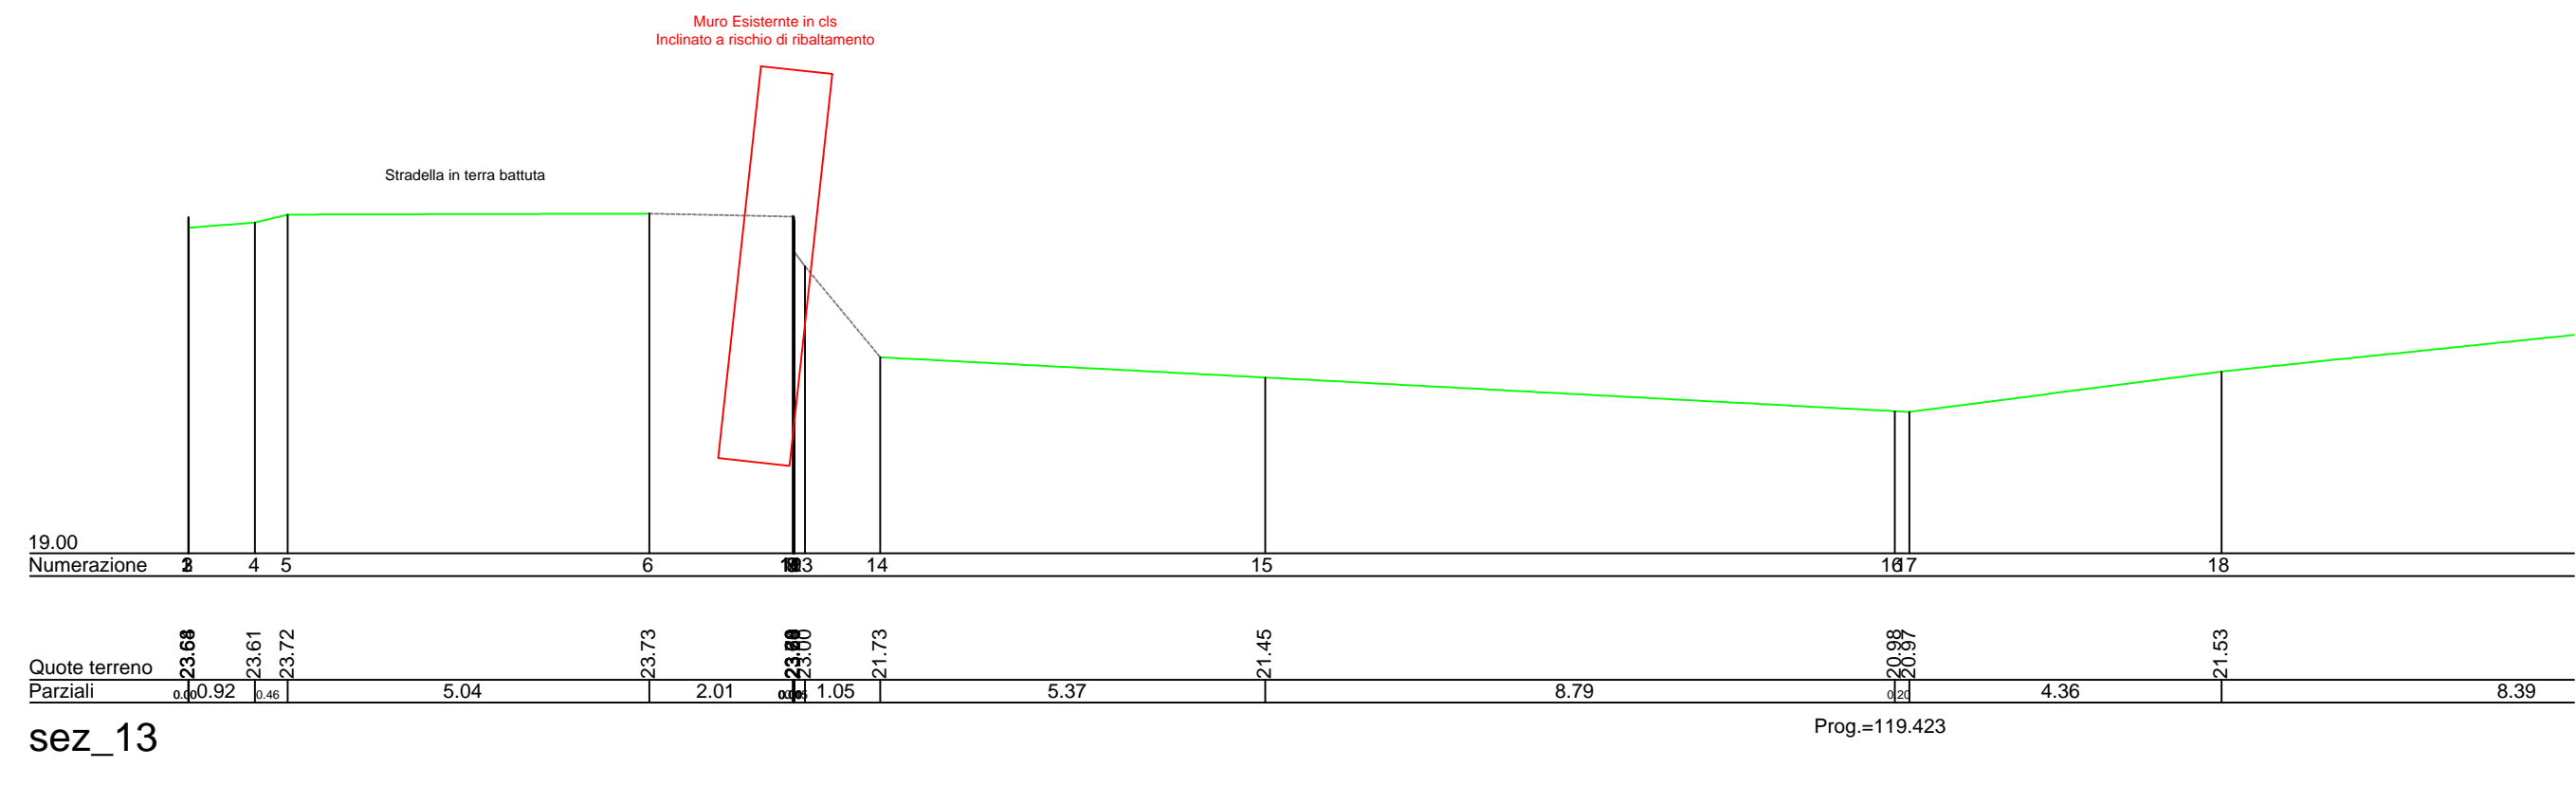


sez_13



Interventi di Sistemazione Idraulica per la
Messa in Sicurezza della Fiumara Condojanni
nel Comune di Ardore
CUP J83B17000140001

PROGETTO DEFINITIVO

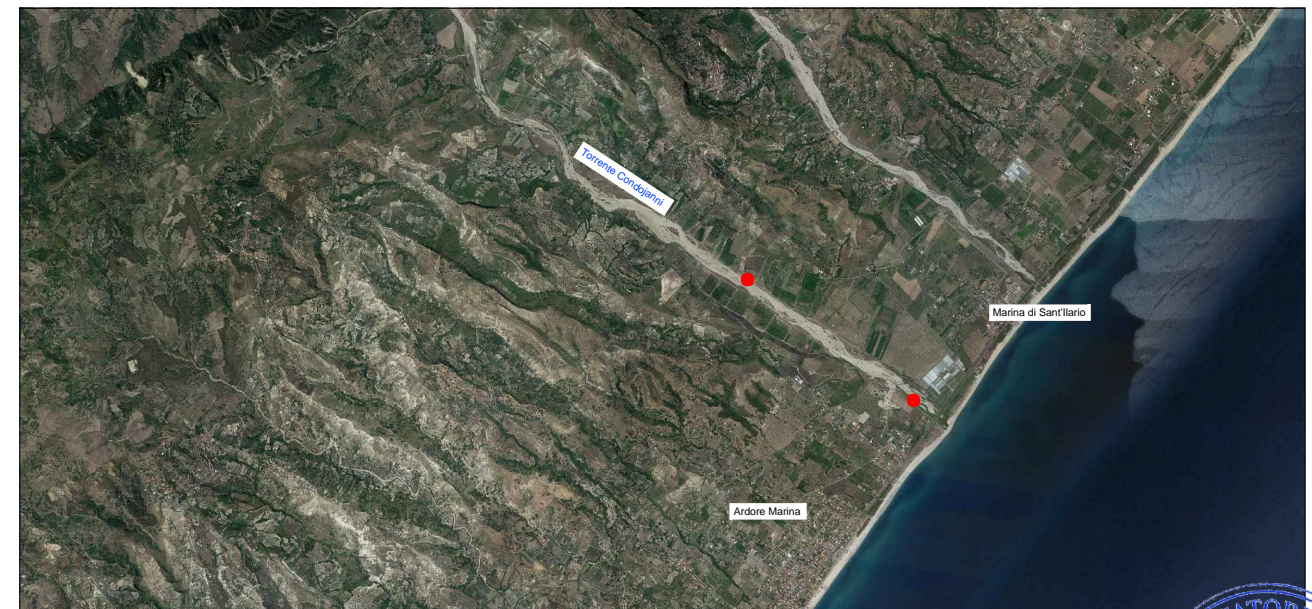

Elaborato	2.2.2.4	Sezioni - Stato di Fatto Ambito Intervento 2	Elaborato da S. Saverio Calafore
Scala	1: 100		
Rev.	0	PRIMA EMISSIONE	Geom. Saverio Calafore