



VARIANTE TECNICA E SUPPLETTIVA

Completamento della Sistemazione Idraulica del Torrente Salice nel Comune di Ardore (RC)

Elaborati:

- 1 - RELAZIONE TECNICA
- 2 - COROGRAFIA
- 3 - PLANIMETRIA GENERALE
- 4 - PLANIMETRIE CATASTALI (Intervento n. 1 e Intervento n.2)
- 5a - RILIEVO PLANIMETRICO E SEZIONI (Intervento n. 1 dalla Sez. 1 alla Sez. 20)
- 5b - RILIEVO PLANIMETRICO E SEZIONI (Intervento n. 2 dalla Sez. 34 alla Sez. 46)
- 6a - PLANIMETRIA E SEZIONI DI PROGETTO (Intervento n. 1 dalla Sez. 1 alla Sez. 20)
- 6b - PLANIMETRIA E SEZIONI DI PROGETTO (Intervento n. 2 dalla Sez. 34 alla Sez. 46)
- 7a - PROFILO STATO DI FATTO E DI PROGETTO (Intervento n. 1 sez.1-20)
- 7b - " " " " (Intervento n. 2 sez.34-46)
- 8a - PLANIMETRIA PARTICOLAREGGIATA (Intervento n. 1)
- 8b - PLANIMETRIA PARTICOLAREGGIATA (Intervento n. 2)
- 9 - RAPPRESENTAZIONE FOTOGRAFICA
- 9b - VISTA AEREA (Intervento n. 1 e n.2)
- 10 - SEZIONI - Muro Argine e Collettore a cielo aperto - Intervento n. 1
- 11 - SEZIONE TIPO Intervento N. 2
- 12 - CALCOLI STATICI (Muro diargine Intervento n. 1)
- 13 - " " (Collettore Aperto in C.A. Intervento n. 1)
- 14 - ESECUTIVI CANTIERE (Muro diArgine Intervento n. 1)
- 15 - " " (Collettore Aperto Intervento n.1)
- 16 - CALCOLO E VERIFICHE IDRAULICHE TORRENTE SALICE
- 17 - RELAZIONE SUI MATERIALI
- 18 - RELAZIONE SULLE FONDAZIONI
- 19 - RELAZIONE SULLA PERIZIA
- 20 - ELENCO PREZZI UNITARI DI PERIZIA
- 21 - COMPUTO METRICO DI PERIZIA
- 22 - QUADRO COMPARATIVO
- 23 - SCHEMA ATTO DI SOTTOMISSIONE
- 24 - PIANO DI MANUTENZIONE DELL'OPERA
- 25 - PIANO SICUREZZA CANTIERE
- 28 - ELENCO PREZZI DELLA SICUREZZA DI VARIANTE
- 29 - COMPUTO SICUREZZA DI VARIANTE
- 30 - CRONOPROGRAMMA DI VARIANTE
- 31 -

Progettista: Dott.Ing. Francesco OLIVA


Direttore dei Lavori: Dott.Ing. Francesco OLIVA

Reggio Calabria It:

Responsabile Unico del Procedimento:
Geom. Saverio CALAFIORE

PROFILO LUNGITUDINALE FONDO ALVEO
Dalla Sez. 1 alla Sez. 20 (stato di fatto e di Progetto)

— Profilo Stato di Fatto
— profilo di Progetto

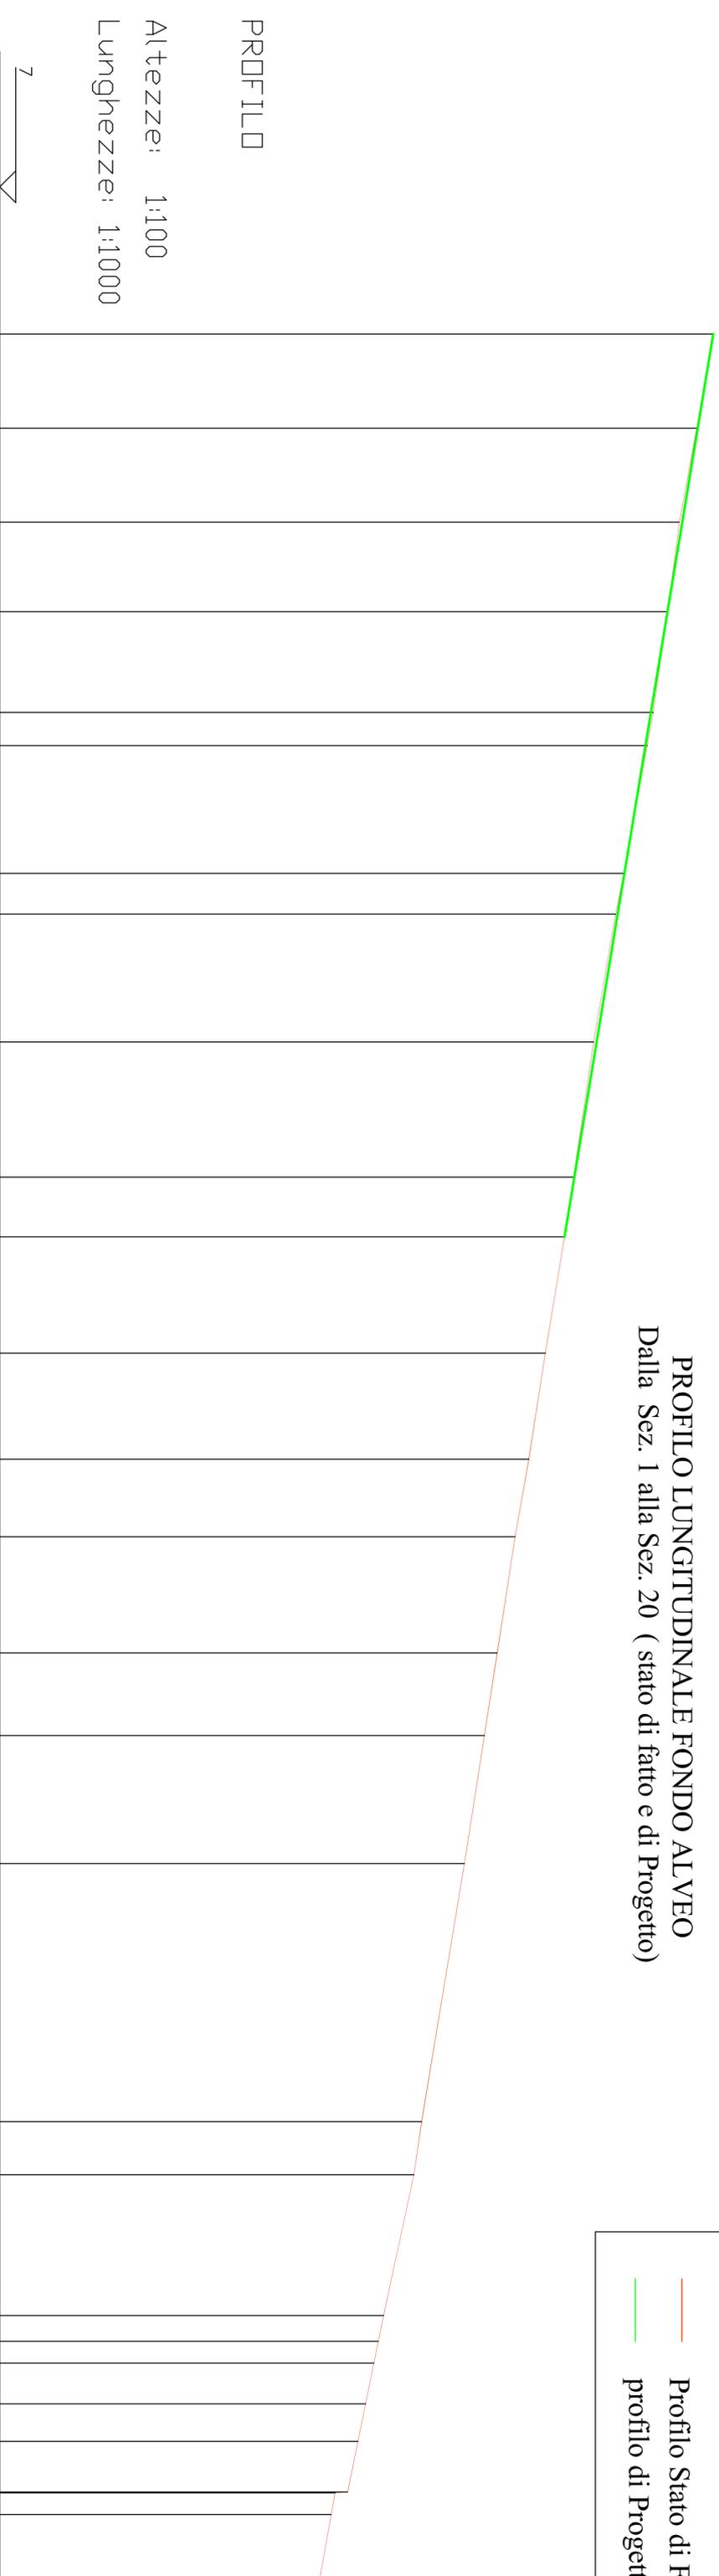

PROFILO

Altezze: 1:100

Lunghezze: 1:1000

7

Picchetti:

Punti	1	2	3	4	5	5 BIS	6	7	8	8bis	9	10	11	12	13	13bis	14	15	16	17	17bis	17ter	18	18bis	18ter	19	20
Dist. Parziali	11,85	11,82	11,26	12,69	4,16	16,08	5,11	16,09	17,00	7,52	14,61	13,34	9,75	14,62	10,40	16,09	32,45	6,70	17,68	3,29	5,14	4,71	6,37	7,74	8,22		
Dist. Progressive	0,00	11,85	23,66	34,92	47,61	52,27	67,85	72,96	89,05	106,52	113,57	128,18	141,52	151,27	165,89	176,29	192,38	224,83	231,53	249,21	252,46	255,20	260,34	265,05	271,42	274,16	282,49
Quote terreno	15,91	15,70	15,49	15,34	15,16	15,06	14,79	14,69	14,42	14,16	14,05	13,81	13,61	13,44	13,21	13,05	12,80	12,27	12,17	11,79	11,72	11,70	11,60	11,47	11,34	11,14	10,99
Quote progetto	15,91	15,71	15,53	15,34	15,16	15,06	14,79	14,72	14,46	14,16	14,05	13,81	13,61	13,44	13,21	13,05	12,80	12,27	12,17	11,79	11,72	11,70	11,60	11,47	11,34	11,14	10,99