


CAULONIA MARINA

LEGENDA

-  MURO PARAONDE DI PROGETTO (Lung. = 63,20 ml)
-  MURO PARAONDE ESISTENTE
-  CURVE DI LIVELLO (Rilevo Topografico del 14 febbraio 2017)
-  LINEA DI RIVA ATTUALE (Rilevata in data 14 febbraio 2017)
-  LINEA DI RIVA aprile 2010
-  LINEA DI RIVA marzo 2009 (dopo tre eventi meteo-marini significativi ottobre 2008 - gennaio 2009)
-  LINEA DI RIVA RILEVATA NEL 2007
-  LINEA DI RIVA RILEVATA NEL 1999
-  LINEA DI RIVA RILEVATA NEL 1985
-  LINEA DI RIVA RILEVATA NEL 1958
-  **130,00 ml** Max arretramento della linea di riva nel periodo 1958-2009 nel tratto d'intervento
-  PROLUNGAMENTO DEL LUNGOMARE PREVISTO

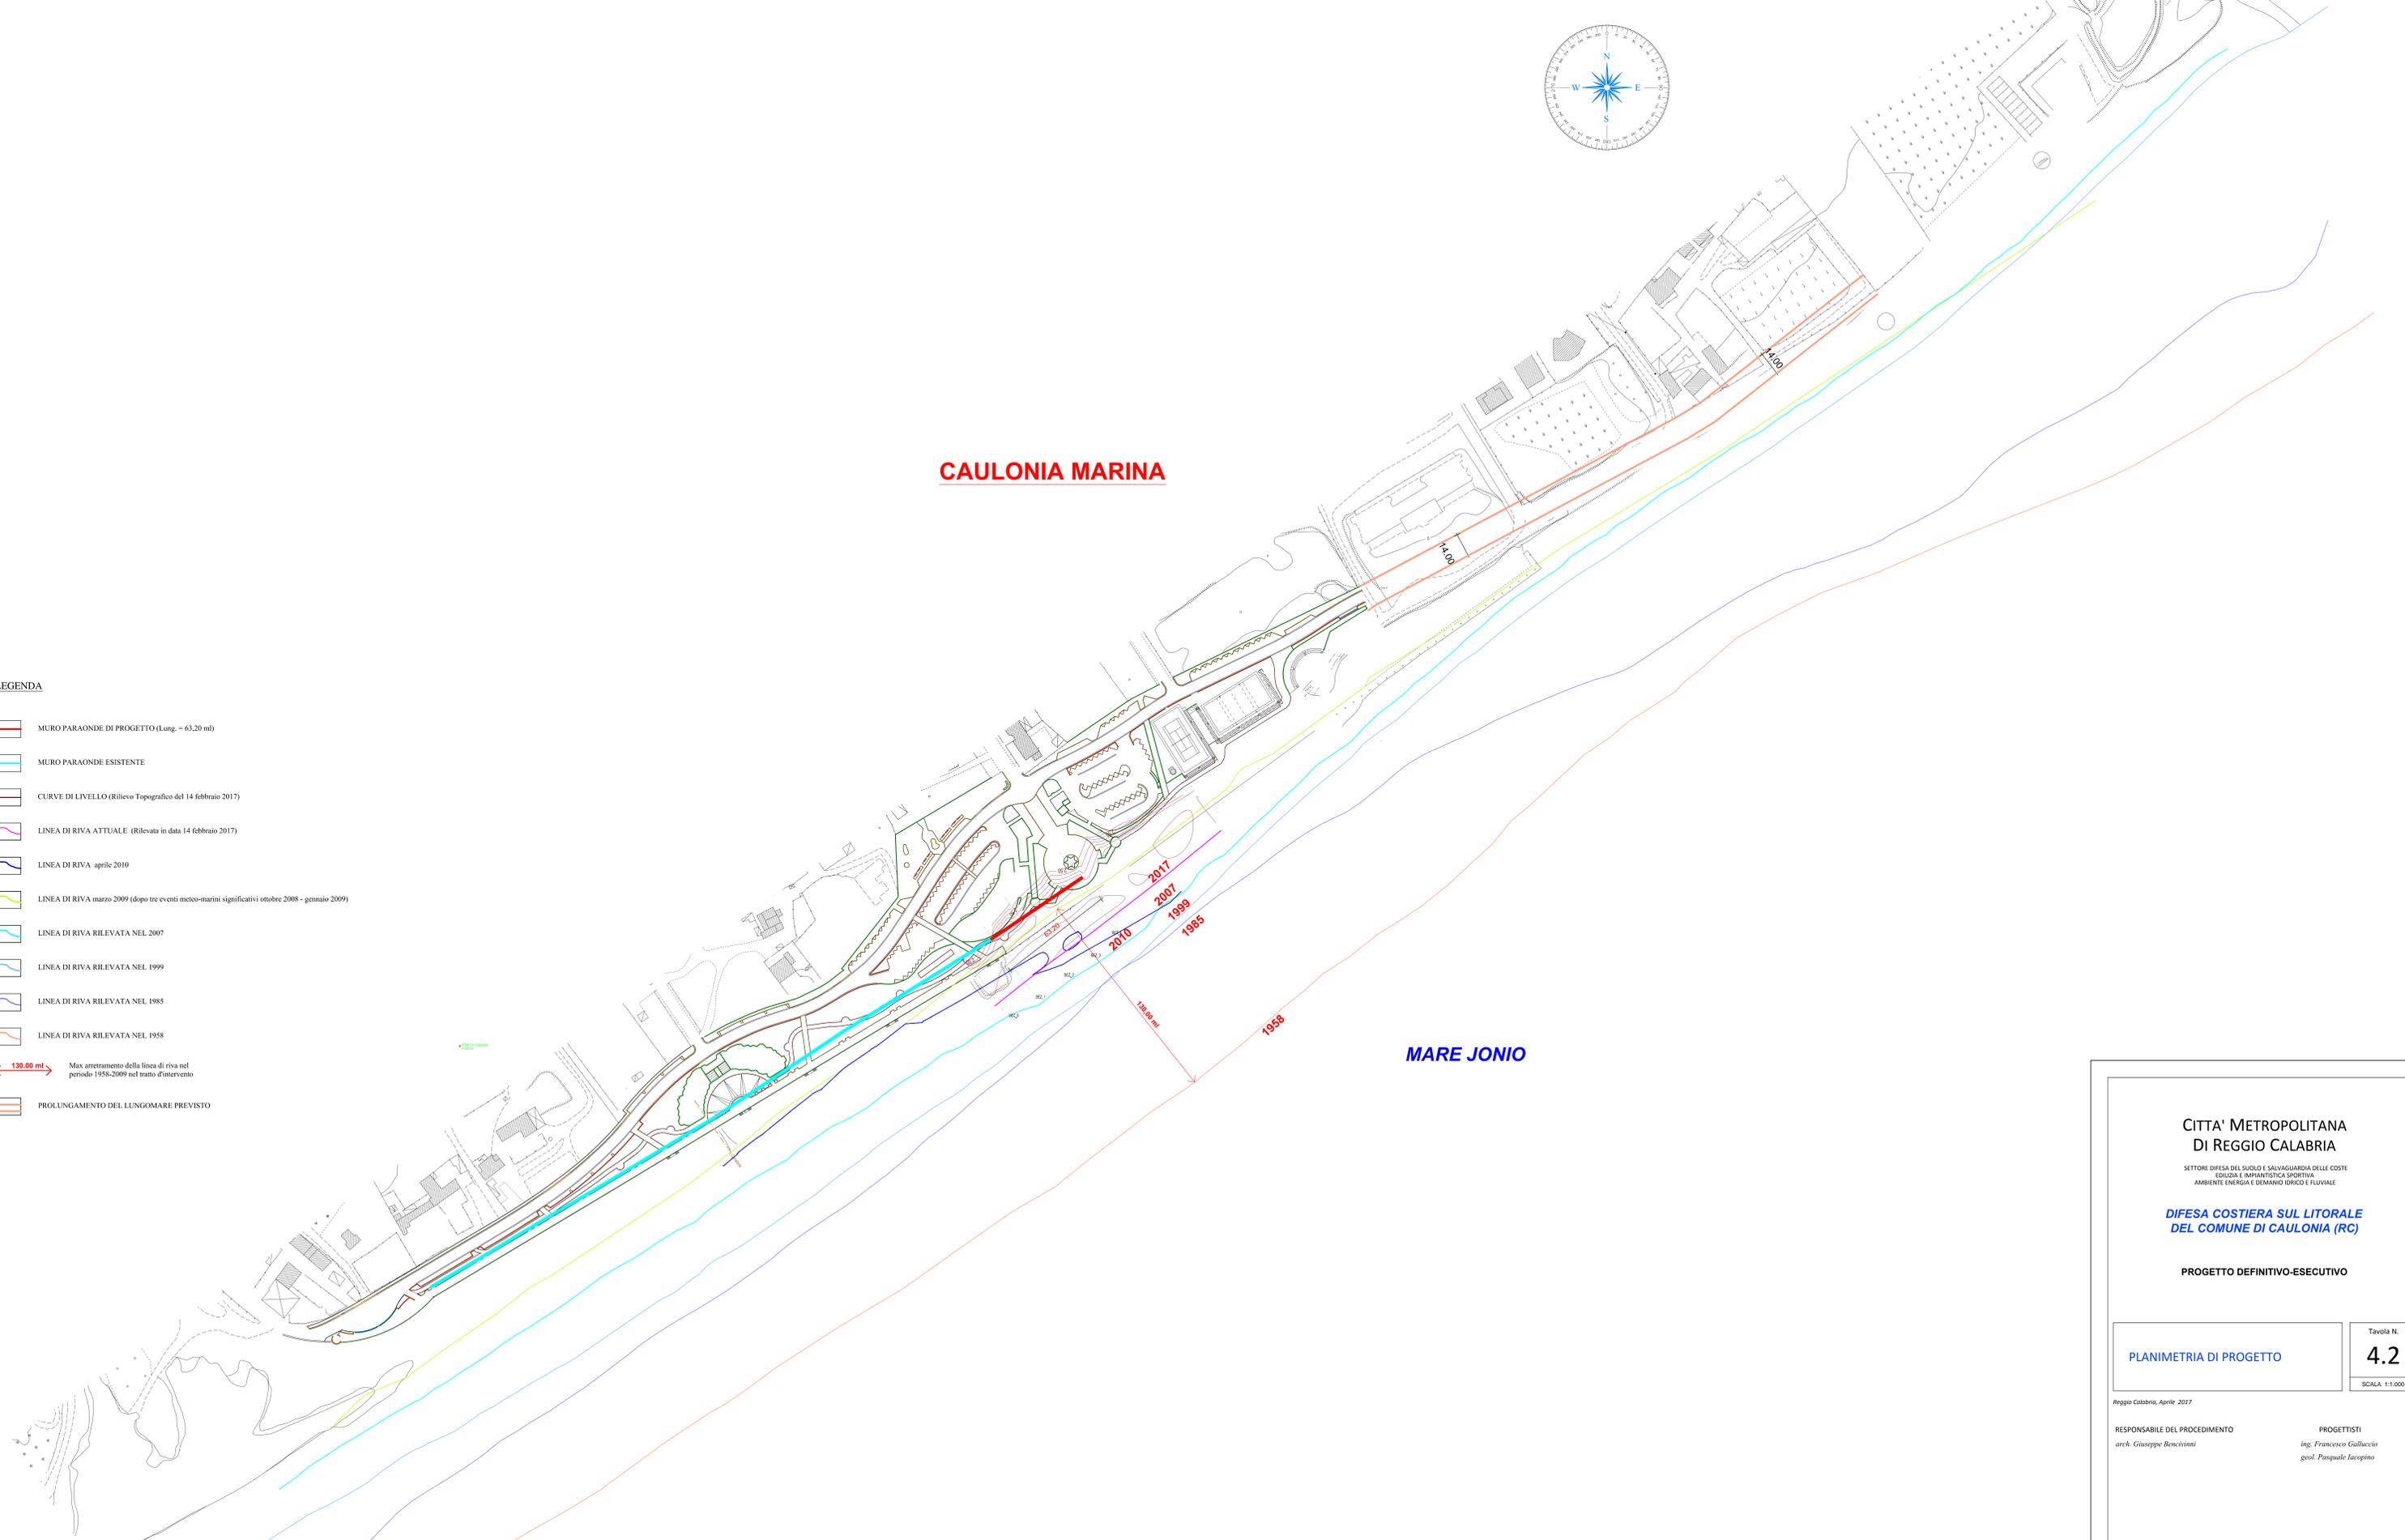

**CITTA' METROPOLITANA
DI REGGIO CALABRIA**

SETTORE DIFESA DEL SUOLO E SALVAGUARDIA DELLE COSTE
EDILIZIA E IMPIANTISTICA SPORTIVA
AMBIENTE ENERGIA E DEMANDO IDRICO E FLUVIALE

**DIFESA COSTIERA SUL LITORALE
DEL COMUNE DI CAULONIA (RC)**

PROGETTO DEFINITIVO-ESECUTIVO

| | |
|--------------------------------|---|
| PLANIMETRIA DI PROGETTO | Tavola N. 4.2 <small>SCALA 1:1.000</small> |
|--------------------------------|---|

Reggio Calabria, Aprile 2017

| | |
|---|--|
| RESPONSABILE DEL PROCEDIMENTO <i>arch. Giuseppe Benicivini</i> | PROGETTISTI <i>ing. Francesco Galluccio geol. Pasquale Iacopino</i> |
|---|--|