



UNIONE EUROPEA



REPUBBLICA ITALIANA



REGIONE CALABRIA



CITTA' METROPOLITANA DI REGGIO CALABRIA

Settore 13 Difesa del Suolo e Salvaguardia delle Coste
Edilizia e Impiantistica Sportiva

PROGETTO DEFINITIVO - ESECUTIVO



LAZZARO



SALINE

TITOLO ELABORATO

PLANIMETRIA STATO DI FATTO - LAZZARO

SCALA:	1:5000		SEZIONE	006		ELABORATO N.	001	
REVISIONI	3							
	2							
	1	agg. CdS	Aprile 2018					
	0	EMISSIONE	Settembre 2017					
	N°	MODIFICA	DATA	FIRMA	DATA	FIRMA	DATA	FIRMA
		DISEGNATO		CONTROLLATO		APPROVATO		

PROGETTAZIONE:

ing. Ezio Maria Giuseppe TRIPODI
via Nazionale, 104 89062 Motta San Giovanni - Lazzaro (RC)
e-mail trends@libero.it
tel./fax 0965713367 cell.3331095009

RESPONSABILE DEL PROCEDIMENTO:


DOTT. ARCH. GIUSEPPE BENCIVINNI
CITTA' METROPOLITANA DI REGGIO CALABRIA
Settore 13 Difesa del Suolo e Salvaguardia delle Coste
Piazza Italia 89100 Reggio Calabria
P.I. 80000100802 fax 0965.895067 - 858519

RESPONSABILE DEL SETTORE:

DOTT. ING. PIETRO FOTI
CITTA' METROPOLITANA DI REGGIO CALABRIA
Settore 13 Difesa del Suolo e Salvaguardia delle Coste
Piazza Italia 89100 Reggio Calabria
P.I. 80000100802 fax 0965.895067 - 858519

INTERVENTI DI DIFESA COSTIERA SUL TRATTO DI LITORALE DA SALINE IONICHE DEL COMUNE DI MONTEBELLO IONICO A LOCALITA' LAZZARO DEL COMUNE DI MOTTA SAN GIOVANNI.

PLANIMETRIA STATO DI FATTO 1:5000

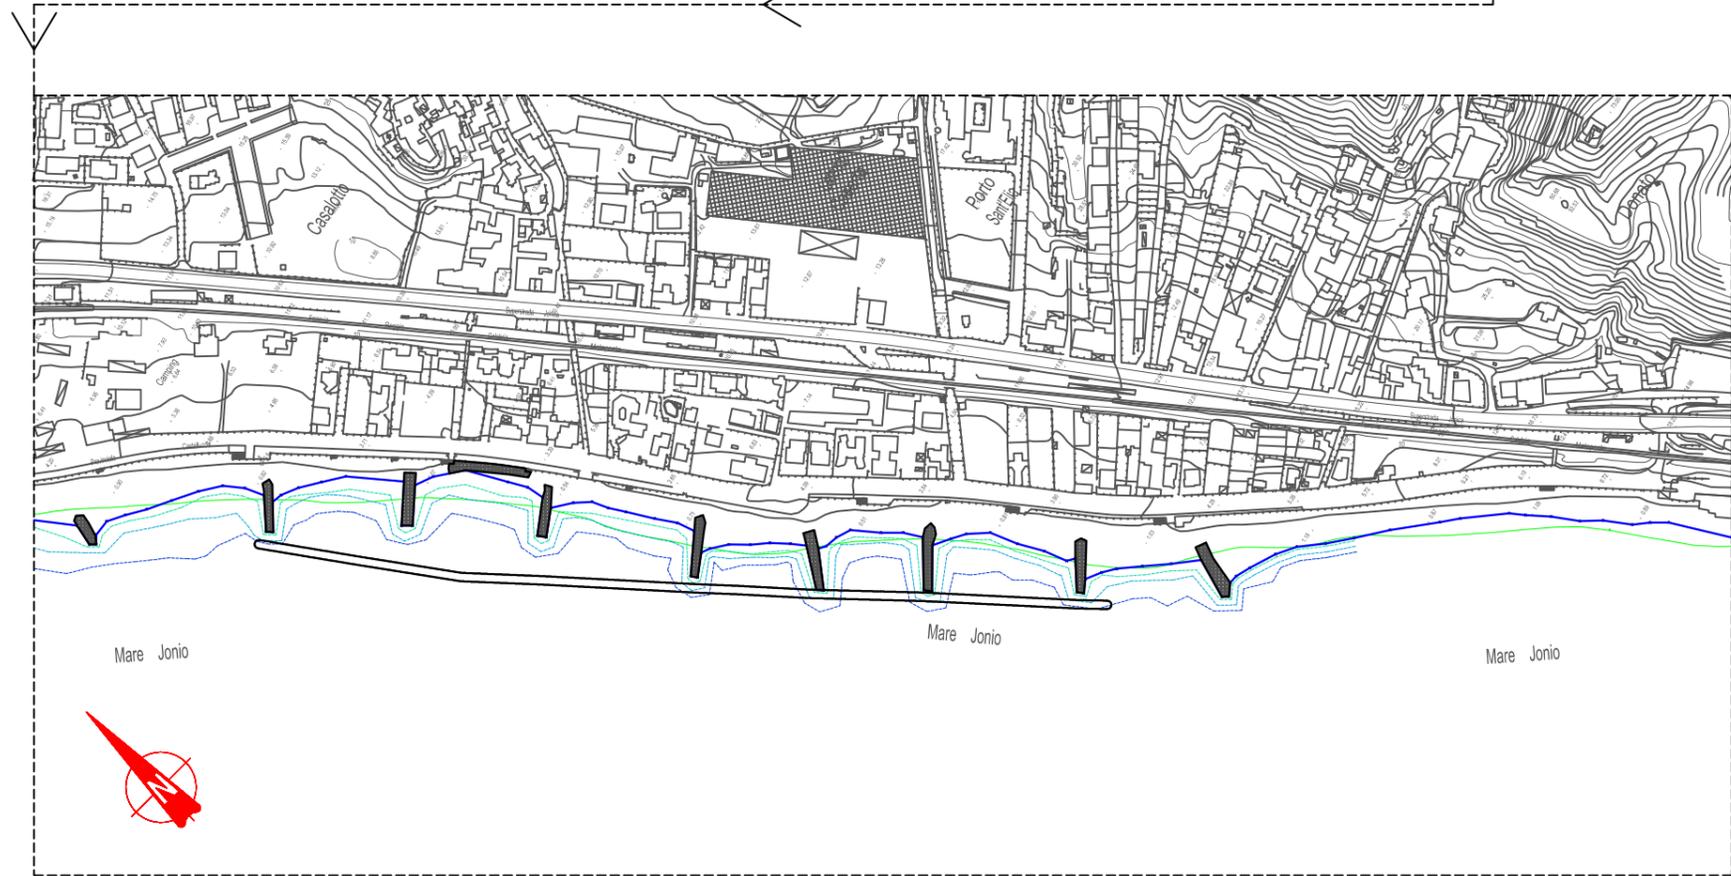

LEGENDA	
	linea di costa CTR
	linea di costa rilievo
	profilo opere di protezione esistenti
	profilo sommerso opere di protezione esistenti
	batimetrica -1.00
	batimetrica -2.00
	batimetrica -3.00
	massi naturali
	blocchi in cls